


Серебрянское СП Лужского МР

Эскизный проект благоустройства общественной территории
возле магазина «площадь Ярмарочная»

Адрес: Ленинградская область, Лужский район, п. Серебрянский

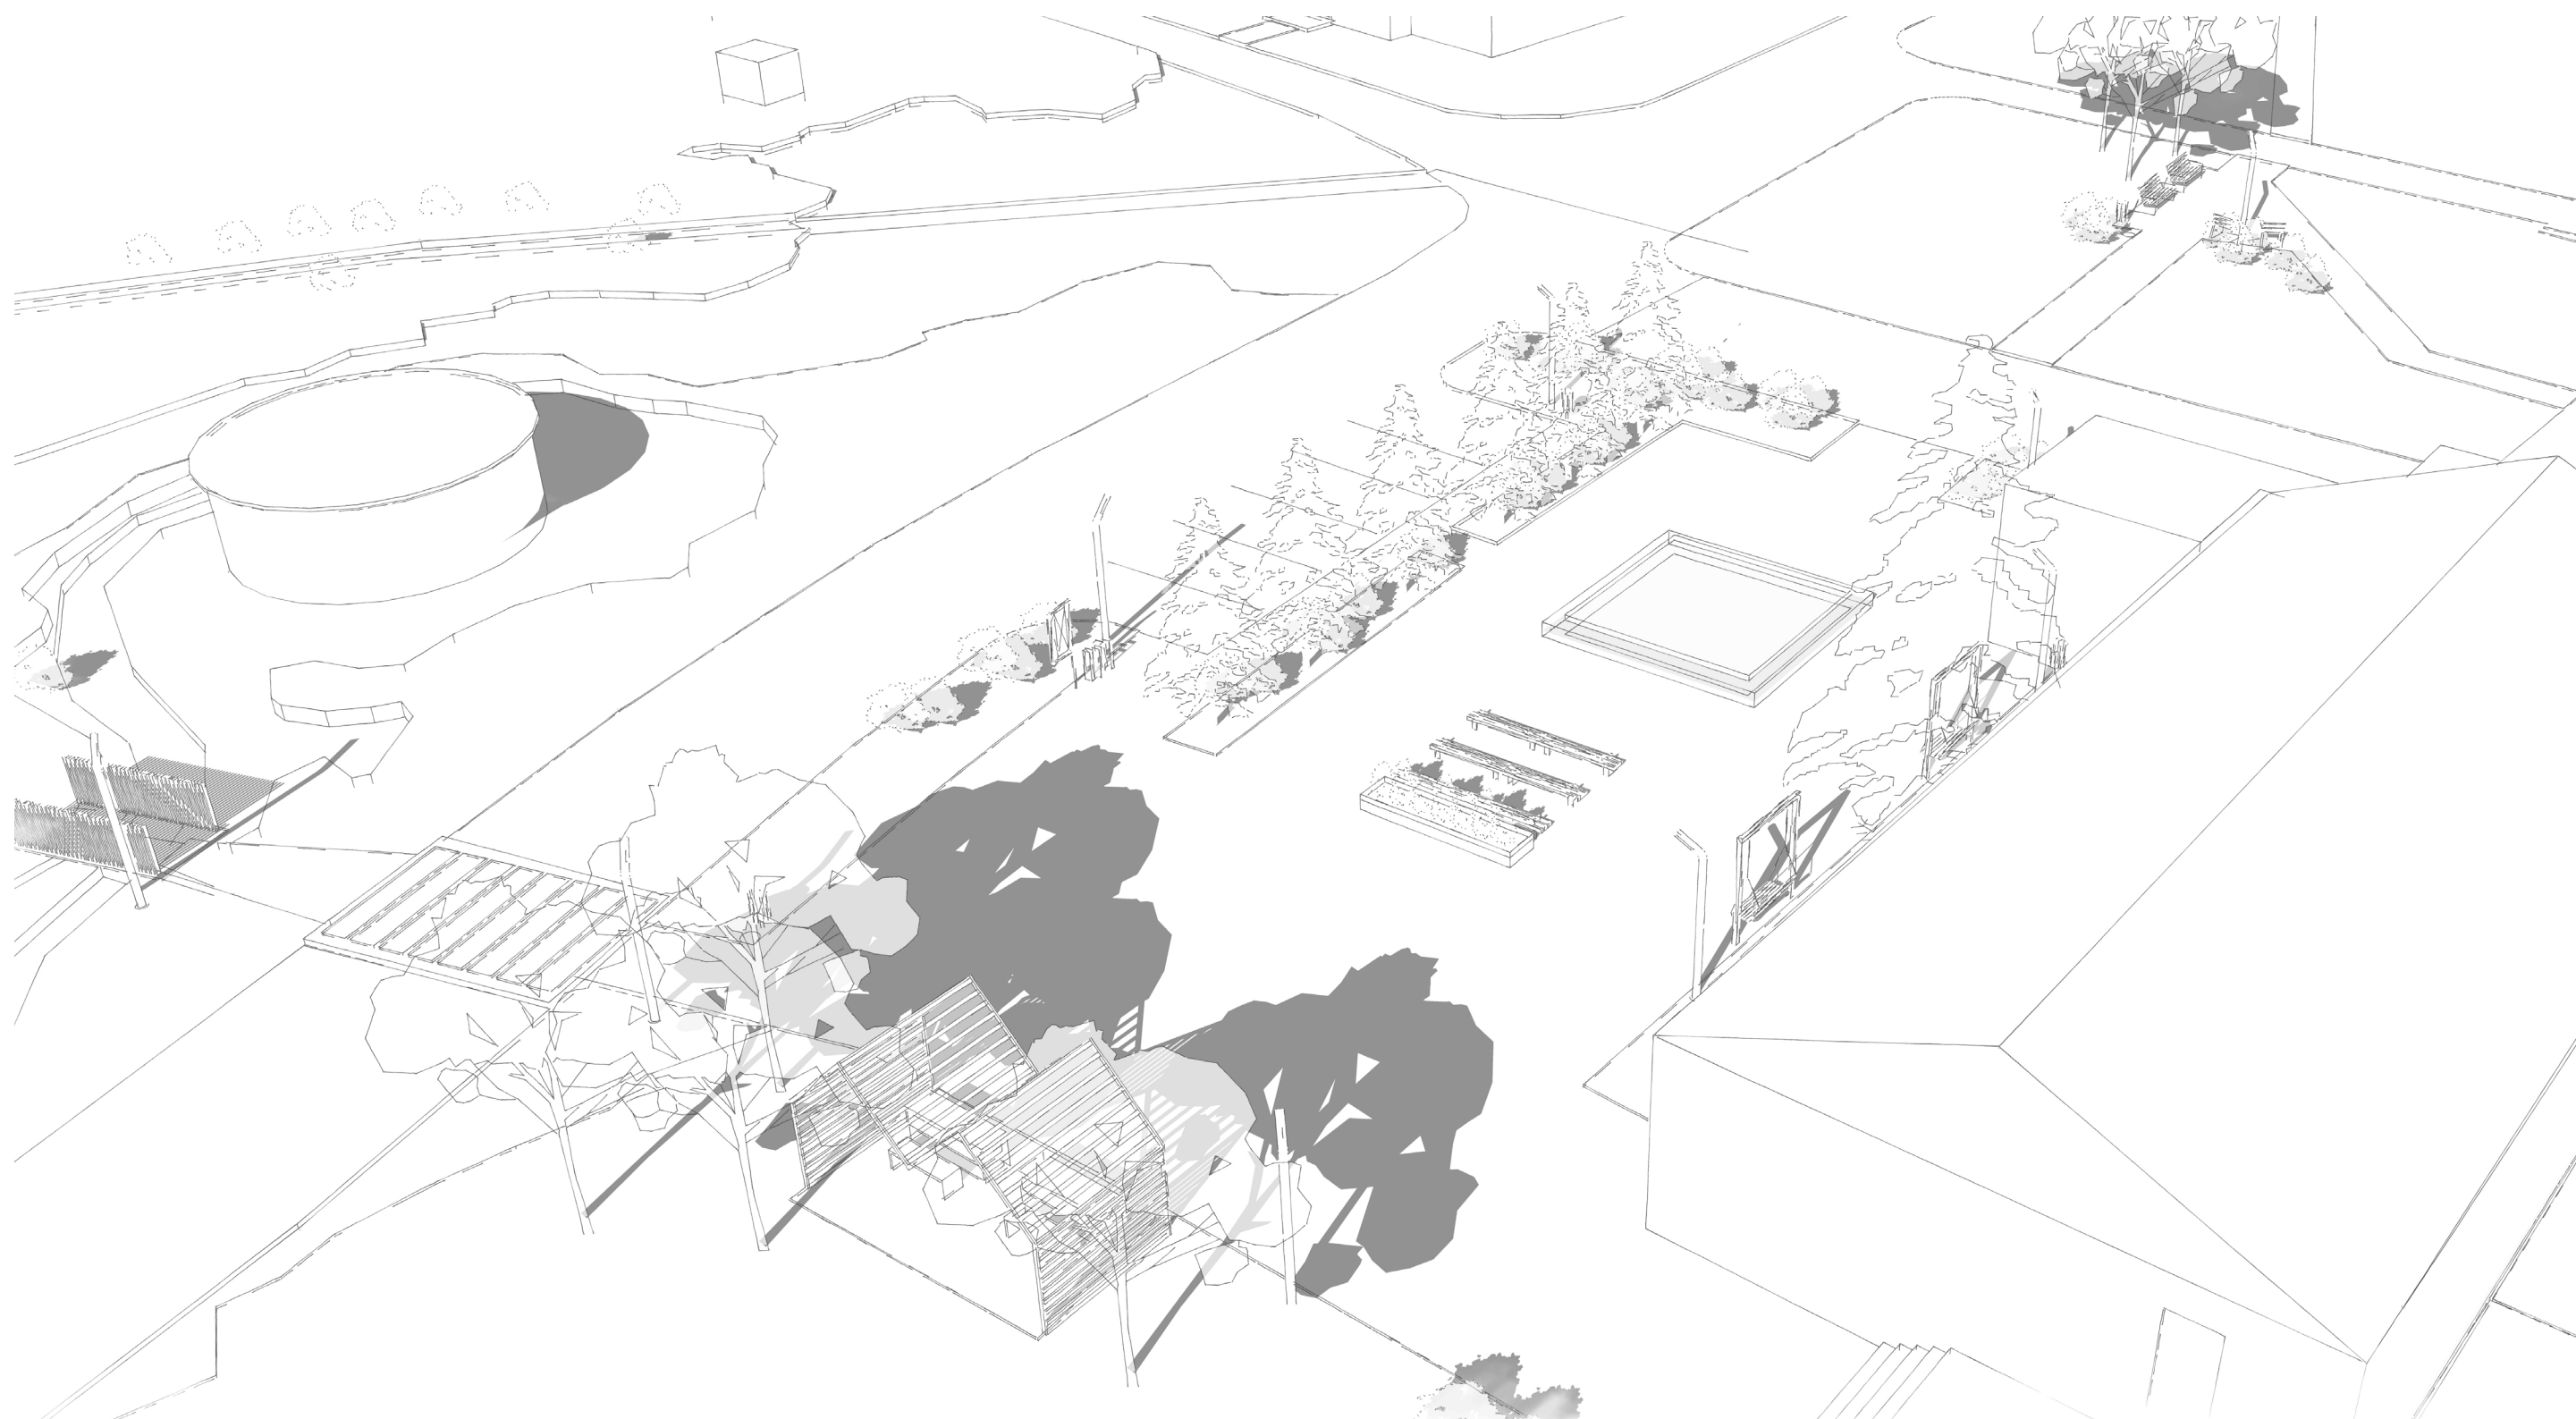

Аннотация (краткая пояснительная записка)

Благоустройство общественной территории

по адресу: Ленинградская область, Лужский район, п. Серебрянское, площадь

Стадия - "Эскизный проект (архитектурно-градостроительные решения)"

Заказчик - Администрация п. Серебрянское

Существующее состояние

Участок строительства общей площадью 0,75 га расположен в центр поселка у магазина и является центральной площадью и местом проведения мероприятий. Находится вдоль ул Лужская и Савхозная. Рядом расположены жилые пятиэтажные дома. От домов проходит тропка к детскому саду. Территория асфальтирована, . Площадь используется жителями в качестве транзитного пути и места проведения мероприятий в поселке. На территории присутствуют инженерные сети.

В границах благоустройства территории объекты культурного наследия, защитные зоны и зоны охраны объектов культурного наследия отсутствуют.

Преимущество данной территории

Территория является местом проведения всех мероприятий, хороший обзор территории, общедоступна.

Проблемы территории по мнению жителей

Территория не благоустроена, отсутсвие освещения и озеленения, отсутствие благоустройства, магазин в плохом состоянии, требует ремонта, покраски.

Проектное предложение

Проектом предлагается благоустройство территории в рамках комфортной городской среды, - общественная зона с местами для отдыха, площадь для проведения массовых мероприятий и праздников, а так же проведения небольших ярмарок. Участок проектирования - центральная площадь, поэтому данная территория имеет достаточный поток жителей , а так же молодежи и взрослых из близлежащих домов, поэтому стоит предусмотреть места отдыха как для старшего поколения и для молодежи. Для повышения комфорта и эффективности использования территории предлагается реорганизовать существующую планировку, а так же привести в порядок все входы и подходы на территорию, дополнив подсветкой, а так же создать уют за счет большого количества озеленения .

Проектом предусмотрены рекреационные зоны и места кратковременного отдыха, оборудованные современными маф, антивандальным функциональным освещением, устройство обновленной площади, озеленение - газон, кустарники, деревья.

Главная идея

Проектом предлагается новая структура и планировка участка, при этом на нее нанизан основной маршрут граждан, на котором устроены новые современные функции о которых просили жители поселения.

Генеральный план нанизан на единую ось, на которой расположены следующие функциональные зоны

Зона тихая (для ожидания и отдыха взрослых, у детского сада)

Зона с качелями

Зона со сценой и мероприятиями

Зона торговли

Зона парковки

Так же, предусмотрены подходы к территории, тропинки и деревянный современный мостик, ведущий через овраг

Историческая справка

Серебрянское сельское поселение — муниципальное образование в составе Лужского муниципального района Ленинградской области. Административный центр — посёлок Серебрянский. Население — 1800 чел. (2018).

В начале 1920-х годов в составе Лужской волости Лужского уезда был образован Клобутицкий сельсовет с центром в деревне Большие Клобутицы. В августе 1927 года Клобутицкий сельсовет вошёл в состав Лужского района Ленинградской области.


По данным 1933 года центром Клобутицкого сельсовета являлся посёлок Серебрянка.

По данным 1973 года Клобутицкий сельсовет был переименован в Серебрянский сельсовет, к нему присоединён упразднённый Смердовский сельсовет, центром объединённого сельсовета стал посёлок Серебрянский, в состав которого были включены деревни Большие и Малые Клобутицы.


18 января 1994 года постановлением главы администрации Ленинградской области № 10 «Об изменениях административно-территориального устройства районов Ленинградской области» Серебрянский сельсовет, также как и все другие сельсоветы области, был преобразован в Серебрянскую волость.

1 января 2006 года в соответствии с областным законом № 65-оз от 28 сентября 2004 года «Об установлении границ и наделении соответствующим статусом муниципального образования Лужский муниципальный район и муниципальных образований в его составе» было образовано Серебрянское сельское поселение, в состав которого вошла территория бывшей Серебрянской волости.

Демография

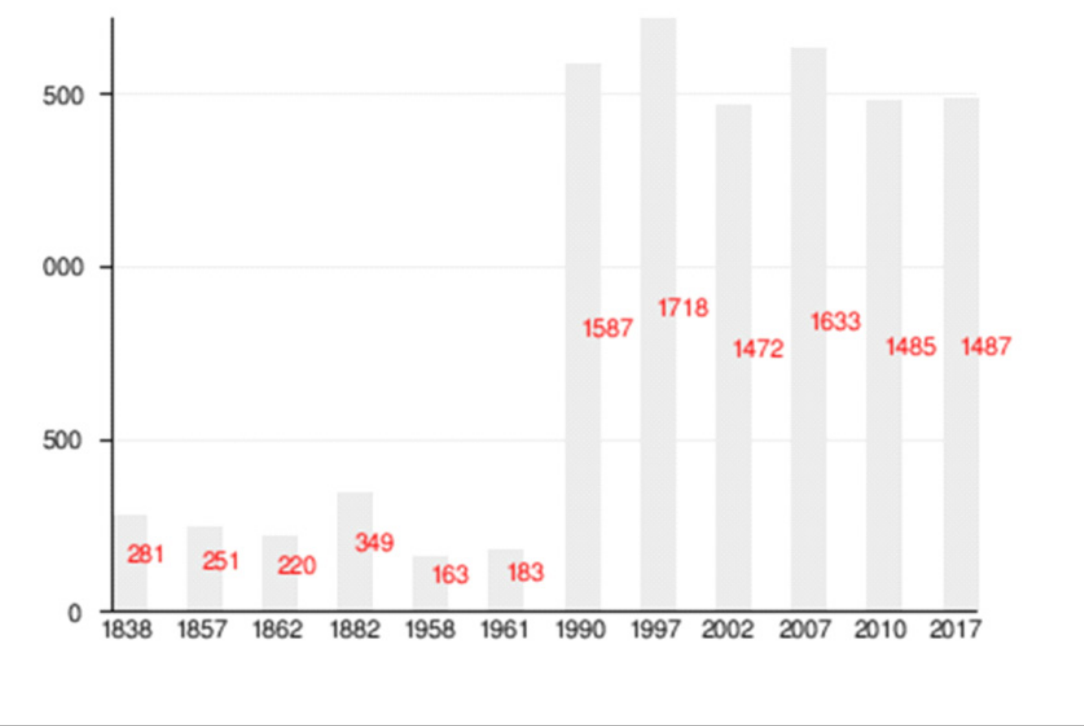


Ситуационный план участка и значение территории в системе общественных пространств

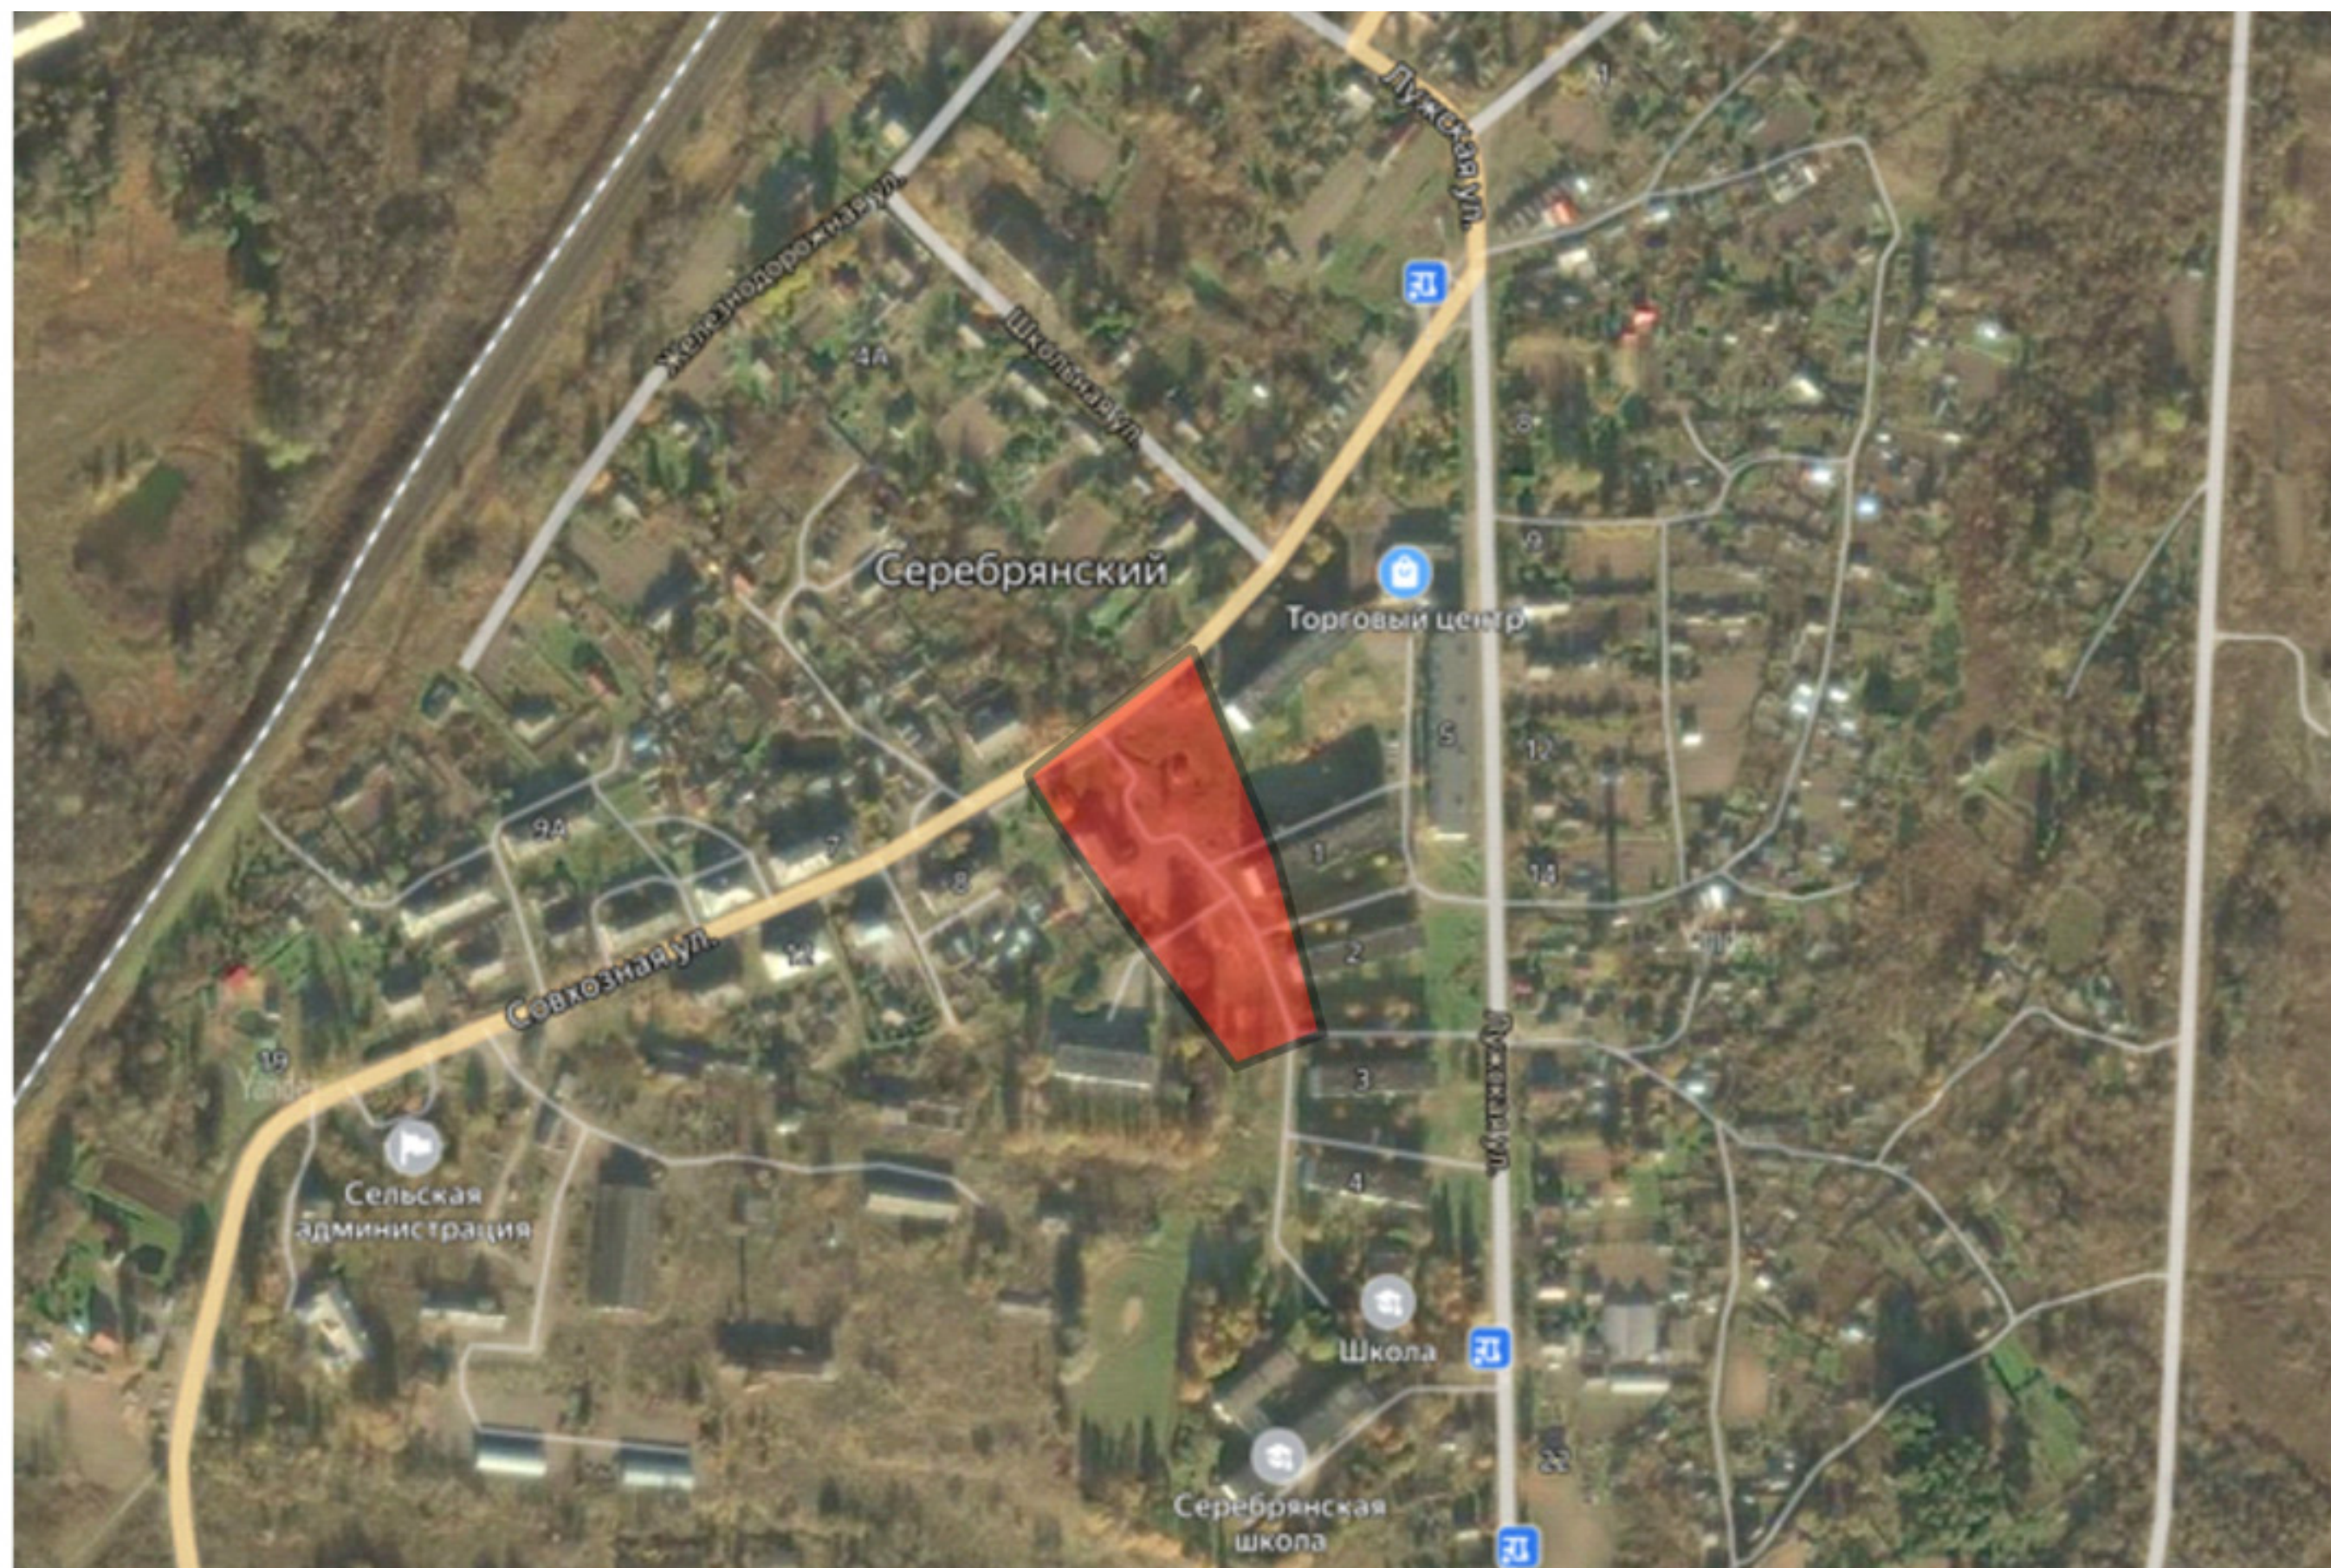





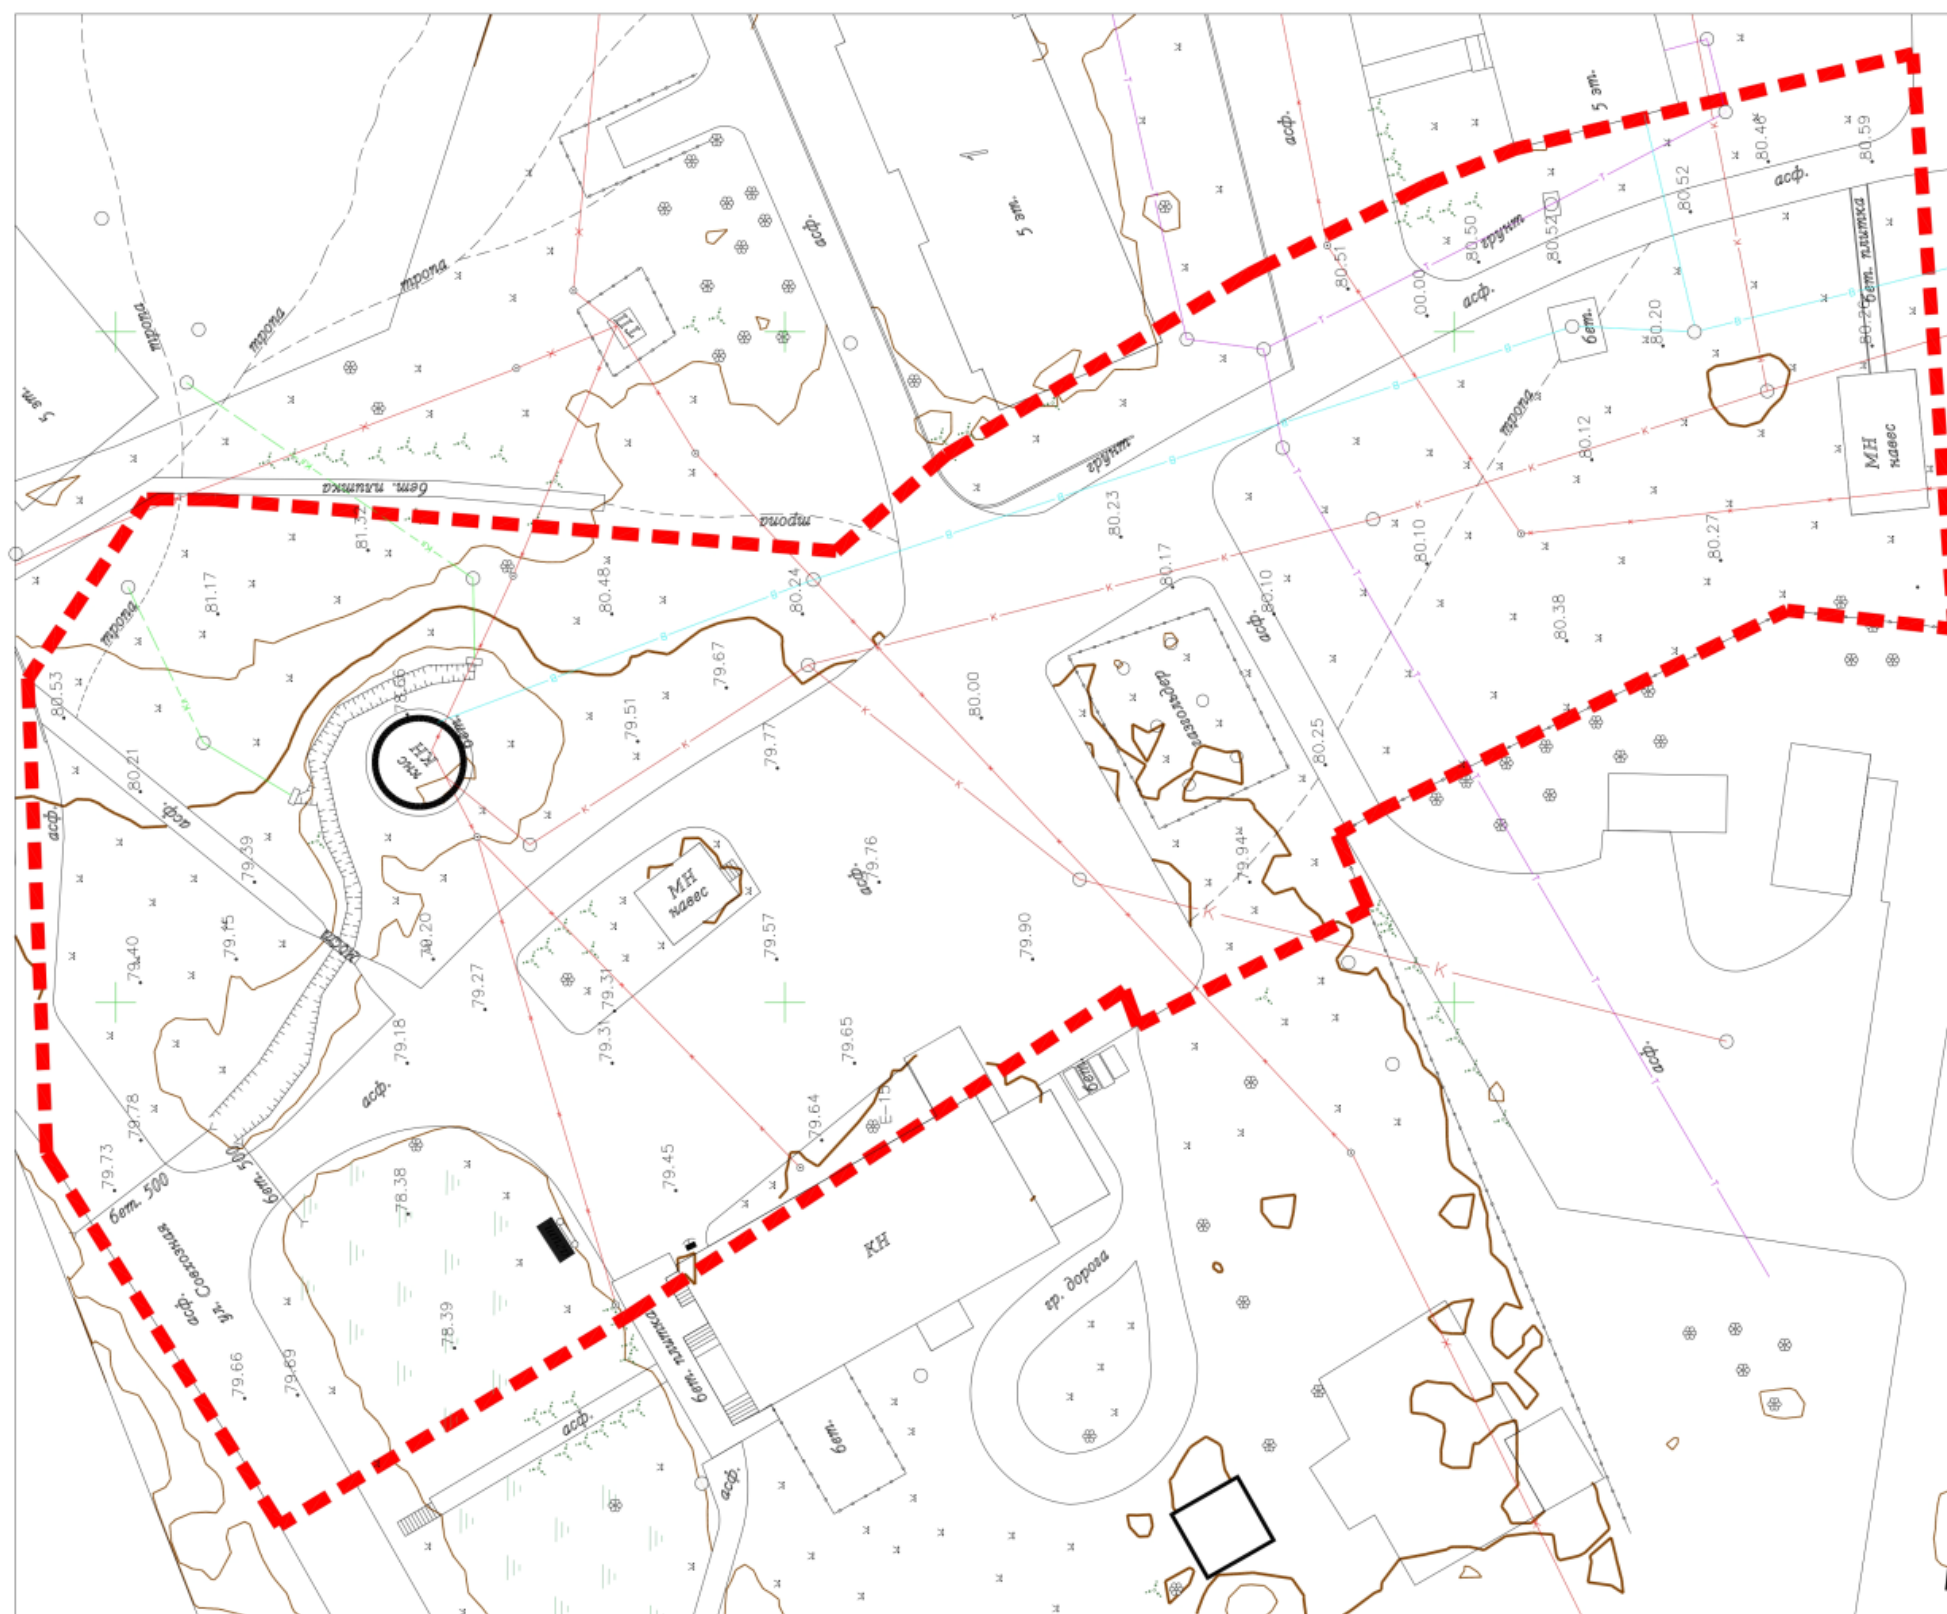


Условные обозначения

- *теплосеть*
- *хоз. канализация*
- *ливневая канализация*
- *линия электропередач*
- *водопровод*

*Система координат МСК-47
Система высот Балтийская 1977*


План расстановки оборудования



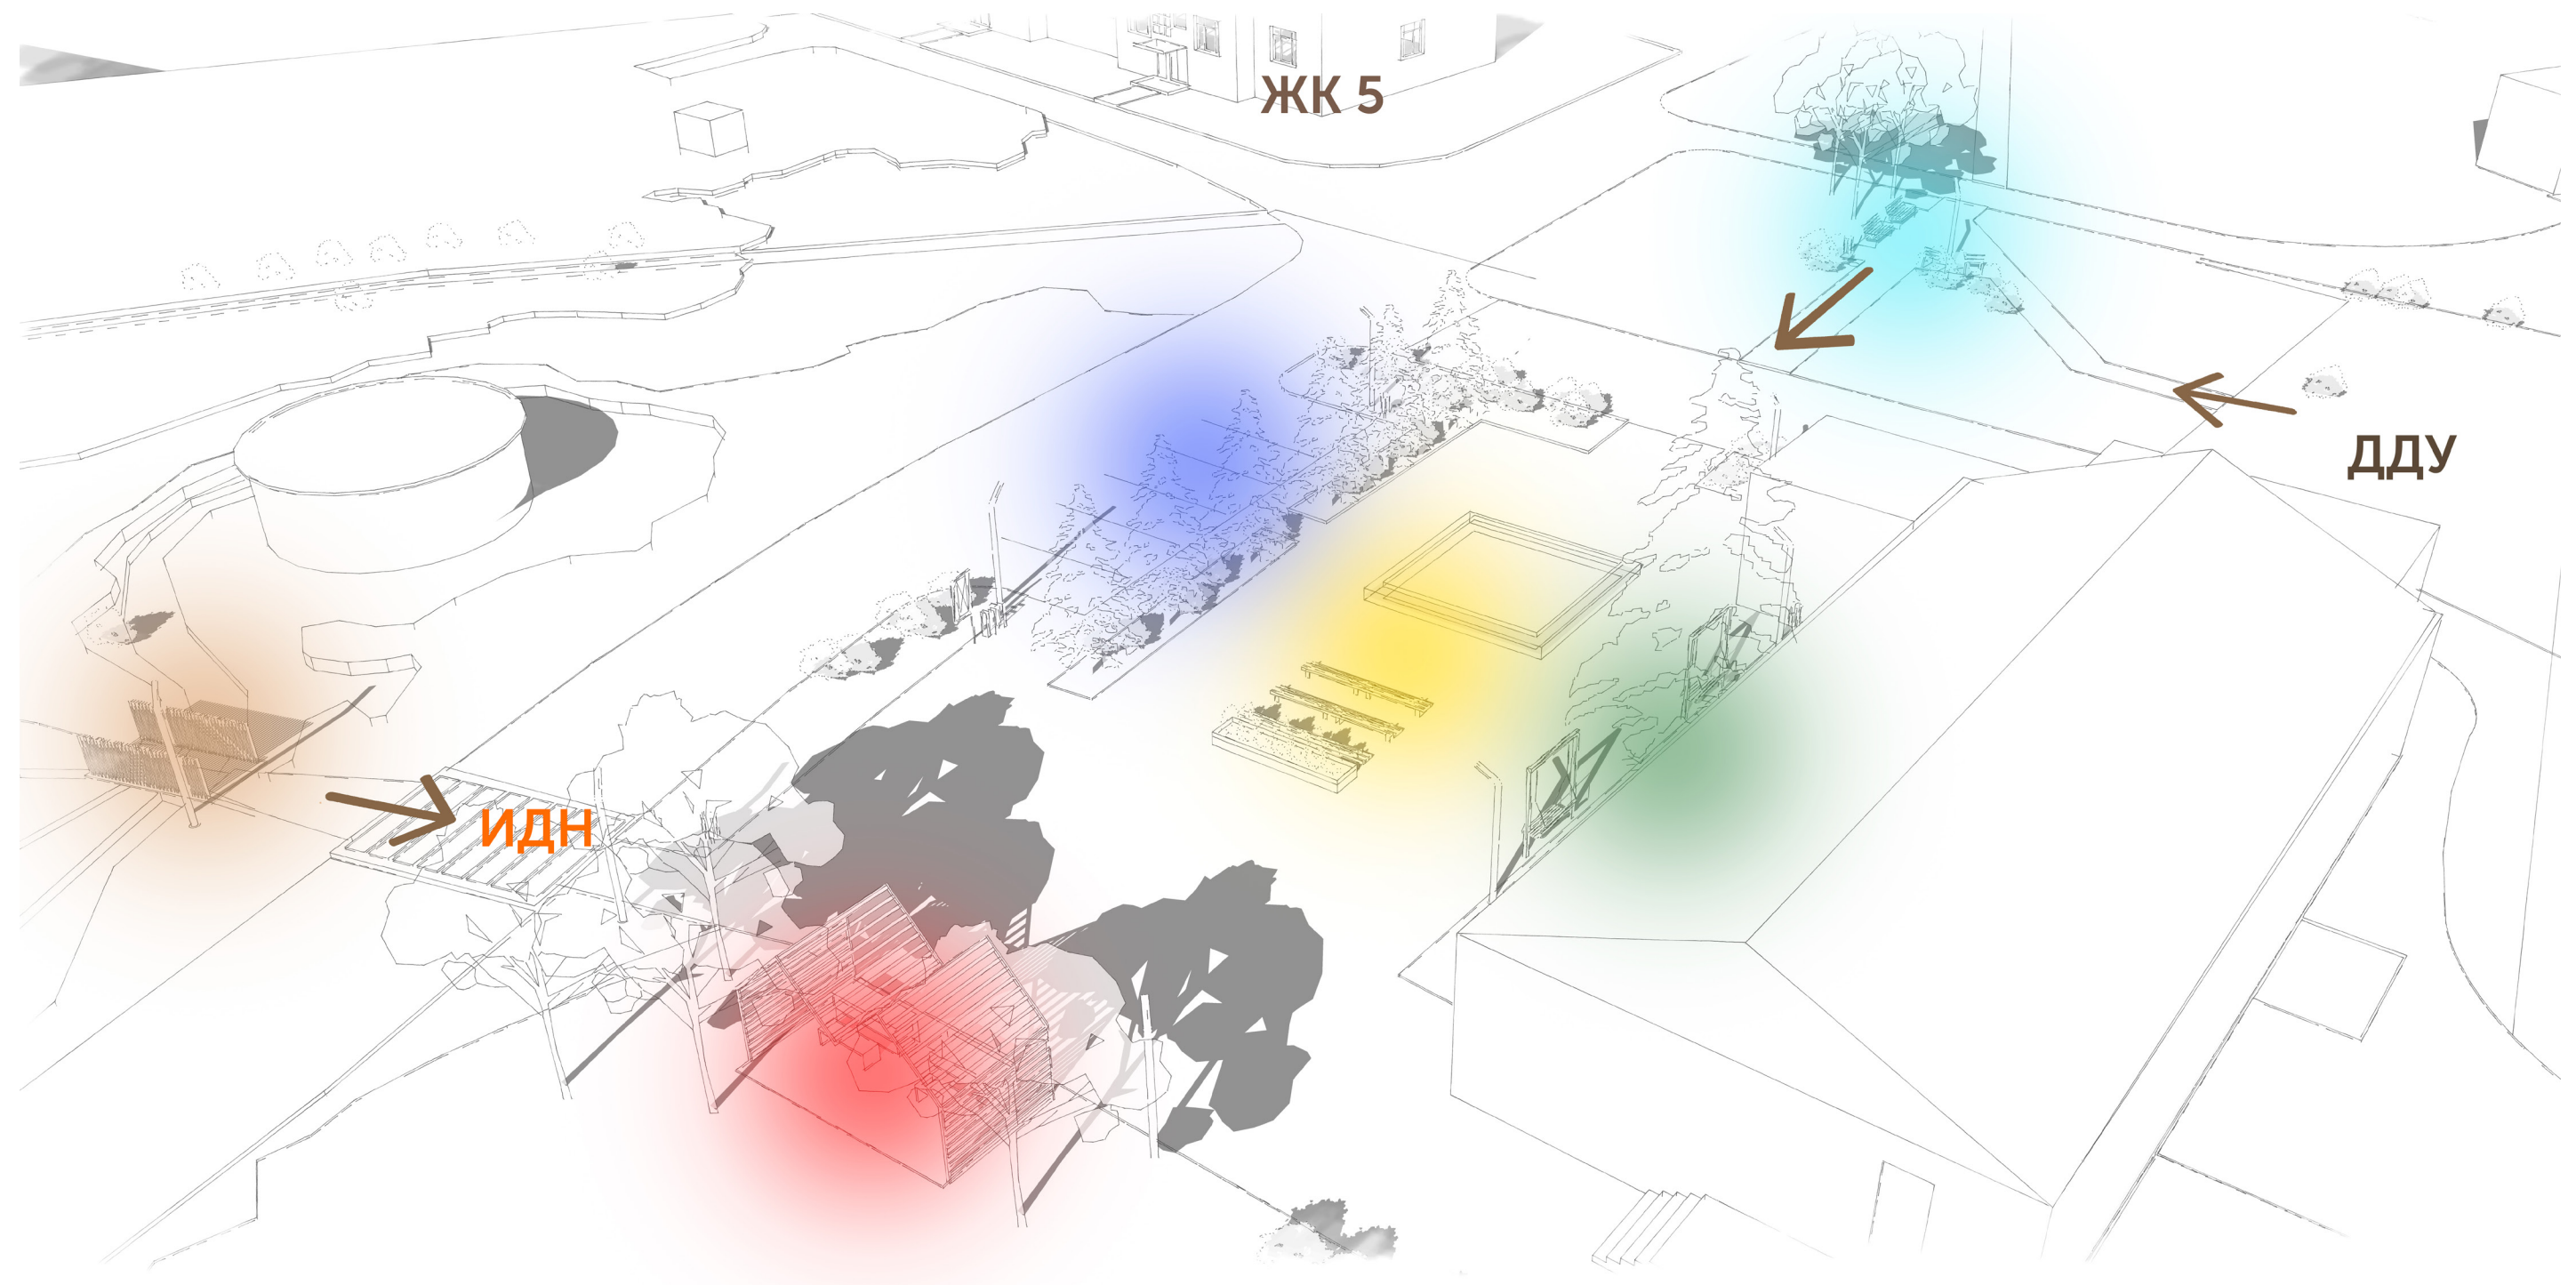

- -Ярморочный павильон (по просьбе жителей), боковые стенки и кровля закрыты прочным оргстеклом, защита от ветра 6х6 метра
- -Сцена-подиум для проведения мероприятий и места для зрителей на комфортных деревянных скамьях со спинками 4 метра
- -Места отдыха на качелях у елки (качели деревянные)
- -Места отдыха и ожидания детей с детского сада (деревянные кресла и скамьи)
- -Парковка Вело, парковка для автомобилей (6 парковочных мест, включая места для инвалидов)
- -Переход через овраг, по деревянному мосту (новому).
- -Предусмотреть на дороге ИДН (искусственную дорожную неровность)

Топографическая съемка
территории в масштабе
1:500

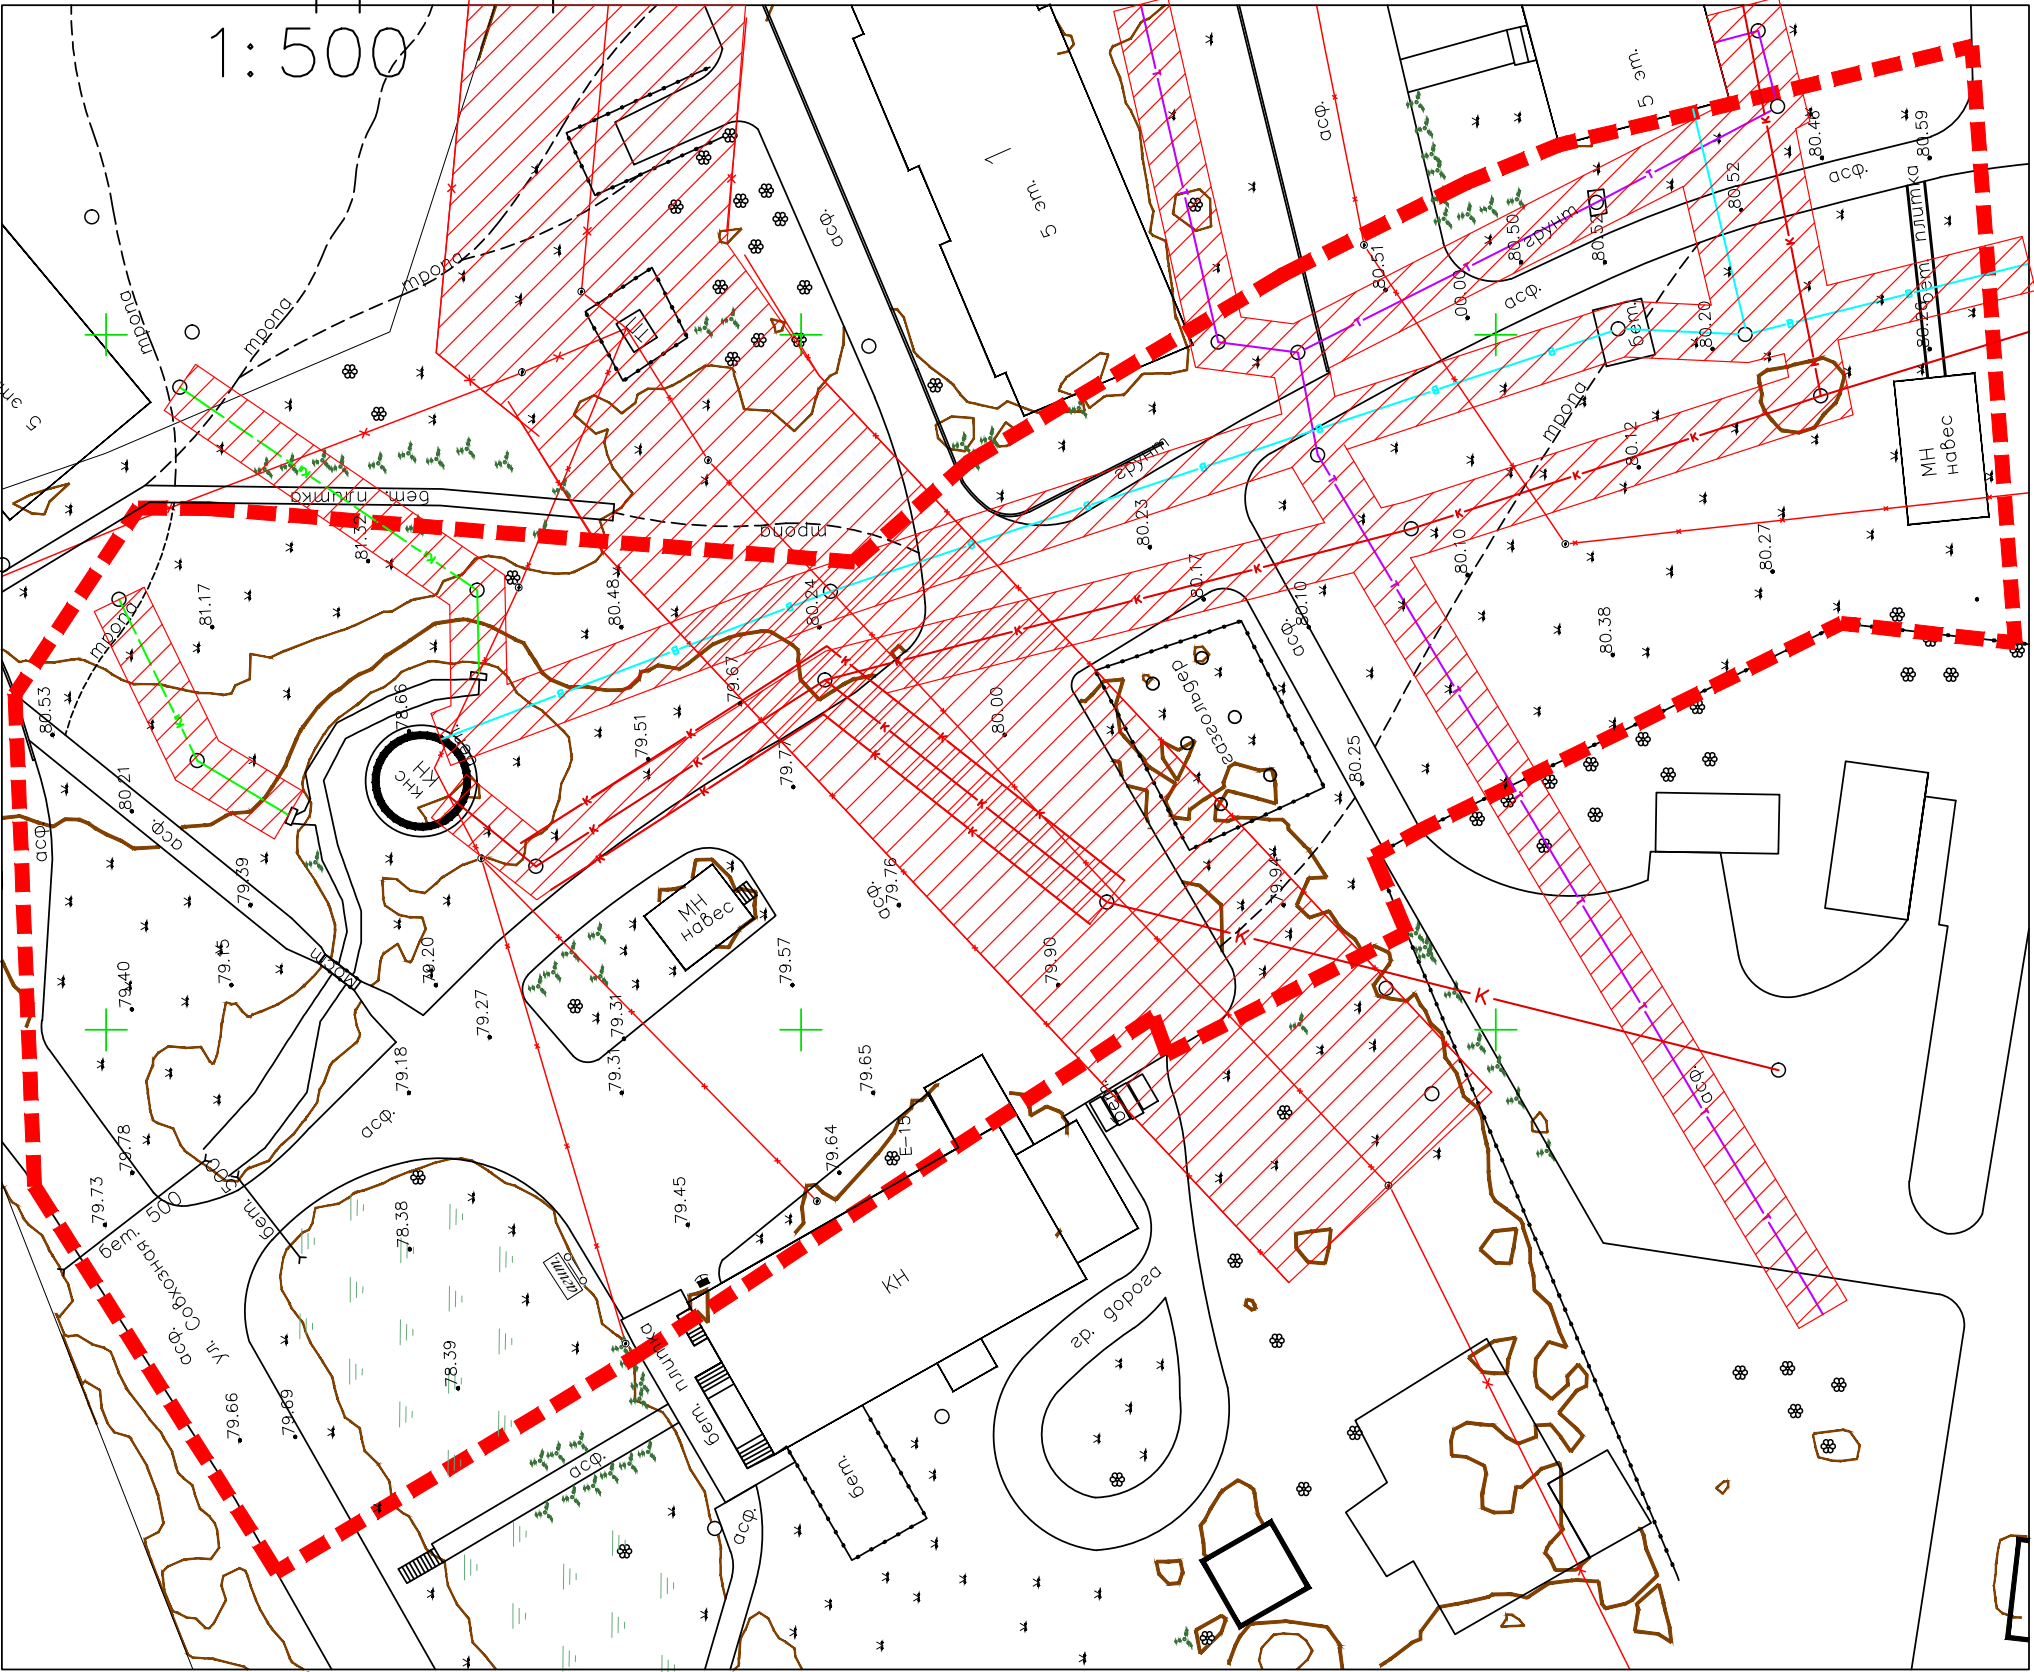

- Условные обозначения
- теплосеть
 - хоз. канализация
 - ливневая канализация
 - линия электропередач
 - водопровод
 - Зона охраны сетей


Система координат МСК-47
Система высот Балтийская 1977

Демонтаж

-снятие грунта 30
под дорожки из от-
сева (236 м2 x 0.3 -
70.8 м3)

-снятие грунта 30 см
для парковки (76 м 2 x
0.3 - 22.8 м3)

-демонтаж асфальта
162 м2(под газон)

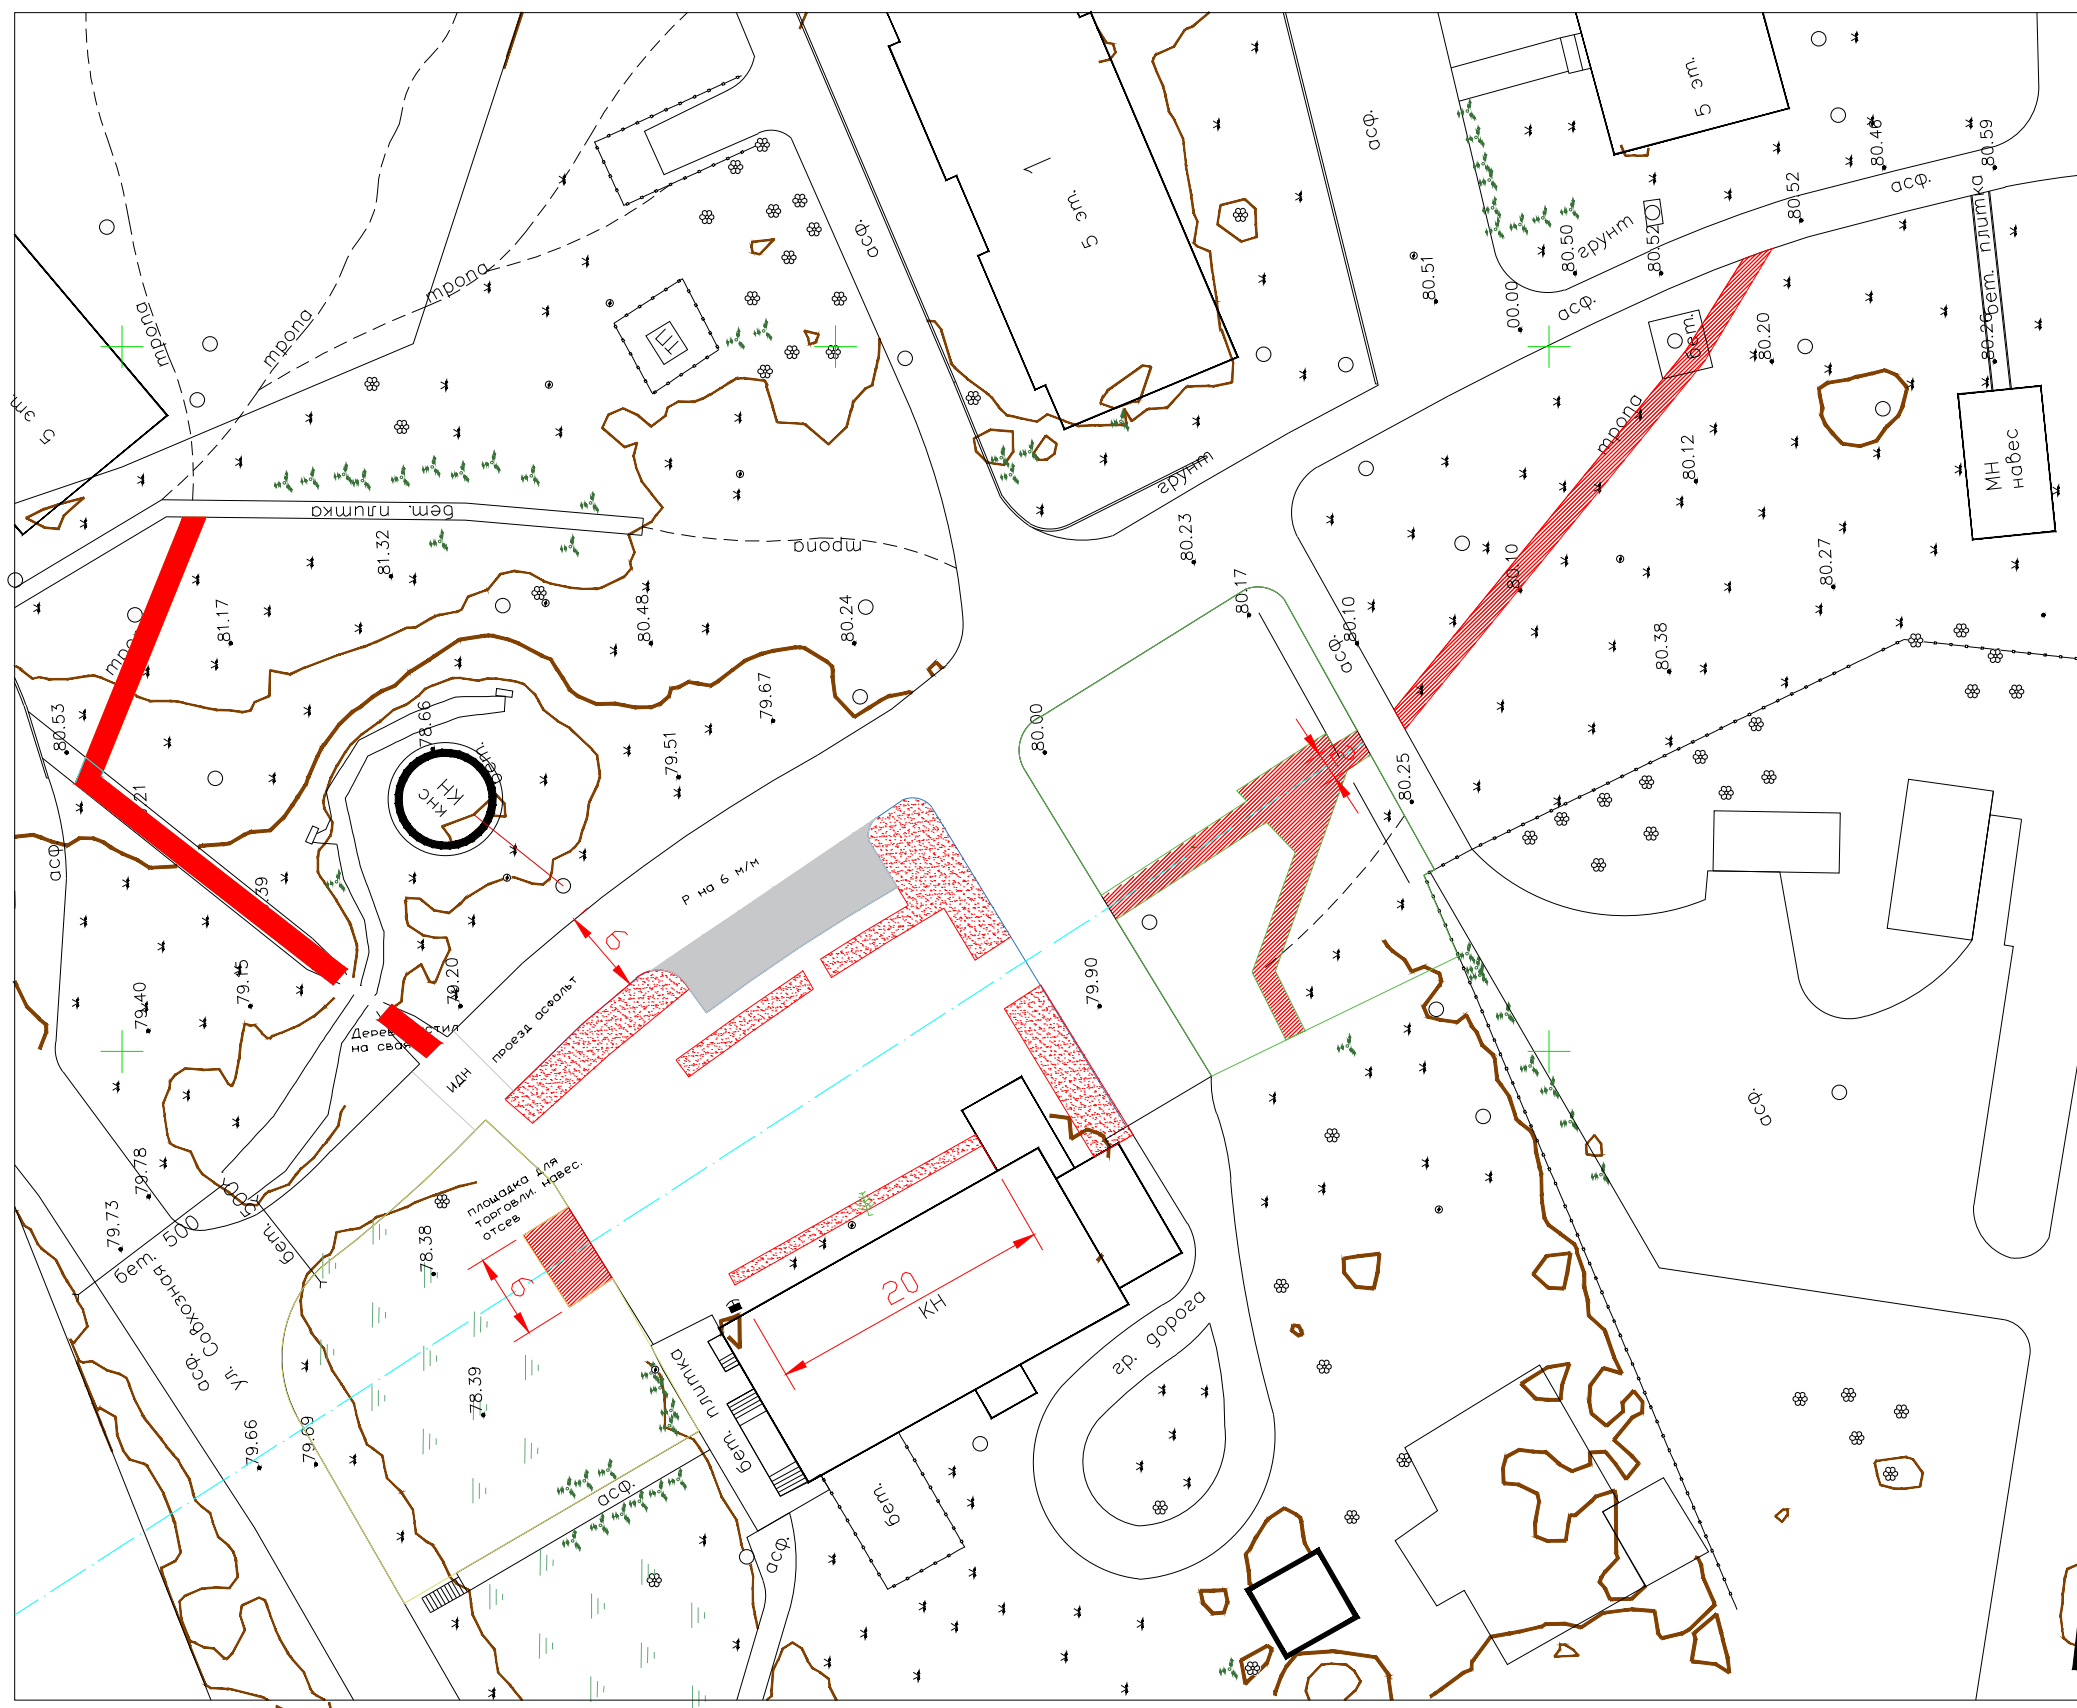



Покрытия

- дорожки из отсева (236 м2 всего)
- асфальт под парковку 76 м2
- бордюр садовый 146п.м.
- бордюр бетонный 71п.м
- бордюр садовый пластиковый про черного цвета 248 пог.м.
- газон (210 м2 с заменой плодородного слоя 15 см(из существующего грунта и 200 м 2 подсеять)
- асфальт существующий
- террасная доска настил для подиума и для мостика 44 м2
- обновленный асфальт 600 м2 5 см толщиной
- Искусственная дорожная неровность , для безопасности пешеходов

 $MA\Phi$

- качель брыз 2 шт
- урна 6 шт
- скамья деревянная 2 шт
- скамья деревянная перед сценой 6 шт
- площадка с деревянным павильоном под торговлю
- деревянная сцена на сваях с ступенью по периметру 36 м2
- деревянный мост на сваях (в одном стиле со сценой) - 8 м2 с деревянными перилами 4 x 1,2 м
- инфо стенд 1 шт
- кресла 2 шт
- Вело парковка байк 1 шт



- кустарник 40 пог.м. (150 шт) спирея грифшайн 70 шт, кизильник 80 шт
- ива шаровидная 13 шт
- проссо 50 шт и щучка 50 шт.
- ель существующая
- ель обыкновенная 6 шт

кустарник не менее 1 м
высотой



Освещение

опоры освещения с 1 светиль-
ником-7шт

опоры освещения с 2 светильниками 5 шт

Светодиодная линейная подсветка по периметру сцены
40пог м

180 пог м кабеля

Мультиконсольная система
освещения СВИРЬ - (х2) КУБА
МИНИ (IP65) 4м, 40Вт (3х20Вт)
ЛЕД 2700К - 5 шт

Мультиконсольная система
освещения СВИРЬ - (х1) КУБА
МИНИ (IP65) 4м, 20Вт ЛЕД
2700К- 4 шт

Светодиодная линейная подсветка сцены 40пог м Гибкий неон Мунлайт 67 с гибким профилем и блоком питания

Освещение на территории благоустройства энергоэффективное



Условные обозначения

-
- The diagram illustrates the layout of a cable network. It includes several horizontal lines representing different types of infrastructure:
- A purple line labeled "Т" (Теплосеть - Heating network).
 - A red line labeled "К" (Хоз. канализация - Domestic sewerage).
 - A green line labeled "Ка" (Ливневая канализация - Storm sewerage).
 - A red line with two dots representing a "линия электропередач" (power transmission line).
 - A light blue line labeled "В" (Водопровод - Water supply).
 - A hatched rectangular area at the bottom representing the "зона охраны сетей" (network protection zone).


Покрытия

- | | |
|---|-----------------------------|
|  | <i>дорожки из отсева</i> |
|  | <i>асфальт существующий</i> |
|  | <i>газон</i> |

ВЕДОМОСТЬ ОБЪЕМОВ ПОКРЫТИЙ

ОБЩАЯ ПЛОЩАДЬ И СУММА УЧАСТКА ПРОЕКТИРОВАНИЯ	1.4 ГА	
--	--------	--


№ оо	ВИД	НАИМЕНОВАНИЕ	ЗОНА ПРИМЕНЕНИЯ	КОЛ-ВО /ЕД	КОНСТРУКЦИЯ ПИРОГА ПОКРЫТИЯ	ЦЕНА ЗА ШТ
1.		НАСЫПНОЕ ПОКРЫТИЕ - ОТСЕВ	ПАРКОВЫЕ ДОРОЖКИ	236 M2	НОВОЕ ОСНОВАНИЕ 236 м2 ОТСЕВ ИЗ ГРАНИТНОЙ КРОШКИ, ФРАКЦИЯ 2-5 СНЯТИЕ ГРУНТА 30 СМ СТАНДАРТНЫЙ ПИРОГ: УПЛОТНЕННЫЙ ГРУНТ ГЕОТКАНЬ ПЛАСТИКОВЫЙ БОРДЮР ГРАВИЙ 10-15 СМ ПЕСОК 10-15 СМ ГРАНИТНЫЙ ОТСЕВ ИЗ РОЗОВОГО ГРАНИТА	
2.		АСФАЛЬТ С НАНЕСЕНИЕМ 6 М/М	ПАРКОВКА	76 M2	АСФАЛЬТОВОЕ ПОКРЫТИЕ ПОД ПАРКОВКУ С ВЫЕМКОЙ ГРУНТА ДО ТВЕРДОГО ОСНОВАНИЯ И СТАНДАРТНЫМ ПИРОГОМ ДЛЯ ПАРКОВОК БЕЗ ГРУЗОВОГО ВАРИАНТА «МАТЕРИКОВЫЙ ГРУНТ» УПЛОТНЕННЫЙ ПЕСОК 30 СМ ЩЕБЕНЬ 15 СМ АСФАЛЬТ 5 СМ	
3.		АСФАЛЬТ НОВЫЙ ОБНОВЛЕННЫЙ СЛОЙ	ТРОТУАР	600 M2	АСФАЛЬТОВОЕ ПОКРЫТИЕ ПОД ПЛОЩАДЬ	
4.		БОРДЮР САДОВЫЙ БЕТОННЫ 10 СМ ШИРИНОЙ БР 100.20.80		146 ПОГ.М.	БР 100.20.80, М300 ИЛИ М400 Для отделения пешеходных дорожек и тротуаров от газонов	
5.		БОРДЮР БЕТОННЫЙ БВ100.30.15 ПРЯМОЙ и РАДИУСНЫЙ		71 ПОГ М	БВ100.30.15 Для отделения проезжей части внутриквартальных проездов	
6.		БОРДЮР ЧЕРНЫЙ ПЛАСТИКОВЫЙ ТРОТУАРНЫЙ "NEW FIX PRO" PRO SP Б-300.06.09-ПП пластиковый черный L3000 В КОМПЛЕКТЕ С АНКЕРОМ УНИВЕРСАЛЬНЫМ	ТРОТУАР	248 ПОГ.М	БОРДЮР ПЛАСТИКОВЫЙ ТРОТУАРНЫЙ "NEW FIX PRO" PRO SP Б-300.06.09-ПП пластиковый черный L3000, 1,89 КГ ЦВЕТ ЧЕРНЫЙ, РАЗМЕРЫ 86Х60Х3000 ММ В КОМПЛЕКТЕ С АНКЕРОМ УНИВЕРСАЛЬНЫМ АУ-26.22.23- ПП 6842 У	
7.		ТЕРРАСНАЯ ДОСКА ДЛЯ НАСТИЛА(ПОДИУМ-СЦЕНА) и МОСТИК ПЕРЕПРАВА	НАСТИЛ	36+8 - 44 M2	ТЕРРАСНАЯ ДОСКА ИЗ ЛИСТВЕННИЦЫ БЕЗ ЗАСЕЧЕК 28Х143 СОРТ АВ ШЛЕФОВАННАЯ ОБРАБОТАННАЯ + ПОКРЫТИЕ МАТОВЫМ МАСЛОМ ! Параметры подиума (по периметру сиденье глубиной 40 см)	

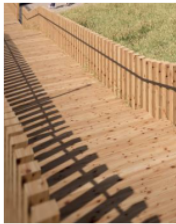№ оо	ВИД	НАИМЕНОВАНИЕ	ЗОНА ПРИМЕНЕНИЯ	КОЛ-ВО /ЕД	КОНСТРУКЦИЯ ПИРОГА ПОКРЫТИЯ	ЦЕНА ЗА ШТ
					Размер сцены 6х6 м, Высота: 450 И 650 мм. Описание материалов и типа монтажа: Древесина: Лиственница , сорт А, влажность до 12%, пропитки: влагозащитные и от гниения, биозащитные, антипирены. Тонировочное масло- 2 слоя. Лак матовый – 2 слоя. Цвет тонировки: "Светлый Дуб" Монтаж на сваи Мост, аналогично сцене размеры 2х4 метра	
8.		СВАЯ ВИНТОВАЯ	ОСНОВАНИЕ	25 ШТ	СВАЯ ВИНТОВАЯ 76Х2500ММ ТОЩИНА СТЕНОК 3 ММ, ЛОПАСТЬ 250/3 ММ ОГОЛОВОК СТАЛЬНОЙ 150Х150	
9.		ДЕРЕВЯННЫЕ ПЕРИЛА	ОГРАЖДЕНИЕ	8 М.П. 1,2 М ВЫСОТА	БРУСКИ РАЗМЕРОМ 95Х50 ИЛИ 95Х40, ВЫСОТА 1,2 М, СТАВЯТСЯ РЕБРОМ К ТРОТУАРУ, И СКРЕПЛЯЮТСЯ МЕЖДУ СОБОЙ В ЕДИНУЮ СИСТЕМУ СОСНА , БЕЗ ЗАСЕЧЕК 28Х143 СОРТ АВ ШЛЕФОВАННАЯ ОБРАБОТАННАЯ + ПОКРЫТИЕ МАСЛОМ ! МАТОВОЕ – В ЦВЕТ ТЕРРАСНОЙ ДОСКИ. НЕ ЖЕЛТОЕ! Цвет тонировки: "Светлый Дуб" ХВОЙНАЯ ПОРОДА ВЛАЖНОСТЬ ДО 12%, ОТШЛИФОВАННОЕ БЕЗ ЗАСЕЧЕК, ОБРАБОТАННОЕ ПРОПИТКАМИ ВЛАГОЗАЩИТНЫЕ ОТ ГНЕЕНИЯ, БИОЗАЩИТА, АНТИПЕРЕНЬ Тонировочное МАСЛО – 2 СЛОЯ, Лак МАТОВЫЙ – 2 СЛОЯ ЦВЕТ СВЕТЛЫЙ ДУБ ПОД ЦВЕТ ОСНОВНЫХ МАФ И ТЕРРАСНОЙ ДОСКИ	


ВЕДОМОСТЬ ОЗЕЛЕНЕНИЯ

№ оо	ВИД	НАИМЕНОВАНИЕ	ШАГ ПОСАДКИ	ВЫСОТА РАСТЕНИЯ	КОЛ-ВО /ЕД	ЦЕНА
------	-----	--------------	-------------	-----------------	------------	------

10.		ГАЗОН		210 М2+200 М2	ГАЗОН 210 М2 НА ПЛОЩАДИ С ЗАМЕНОЙ ПЛОДОРОДНОГО СЛОЯ 15 СМ (БЕРЕТСЯ ПЕРЕМЕЩЕНИЕМ ИЗ СУЩЕСТВУЮЩЕГО ГРУНТА СНЯТОГО С ДОРОЖЕК ПОД ОТСЕВ – ПЕРЕМЕЩЕНИЕМ) И 200 М2 ПОДСЕИВАЕТСЯ В РУЧНУЮ НА ОСТАВШЕЙСЯ ЧАСТИ БЕЗ ЗАМЕНЫ ПЛОДОРОДНОГО СЛОЯ. ВЕСЬ ГАЗОН СЕИТСЯ - РУЧНЫМ СПОСОБОМ	
11.		КУСТАРНИК КИЗИЛЬНИК	0,3 М	80 ШТ		
12.		КУСТАРНИК СПИРЕЯ ГРИФШАЙН	0,3 М	70 ШТ		
13.		ИВА ШАРОВИДНАЯ	4-5 М	2М	13 ШТ (ствол в диаметре 6-8 см)	
14.		ЕЛЬ ОБЫКНОВЕННАЯ	4 М	2-3 М	6 ШТ(ствол в диаметре 6-8 см)	
15.		ПРОССО ПУТЕВИДНОЕ			68 ШТ	

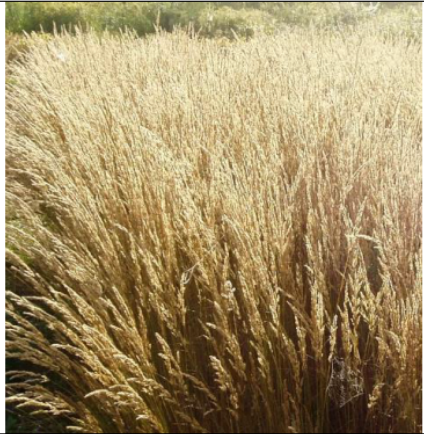16.		ЩУЧКА ДЕРНИСТАЯ			69 ШТ	
-----	---	-----------------	--	--	-------	--





ВЕДОМОСТЬ ОБОРУДОВАНИЯ И ОСВЕЩЕНИЯ

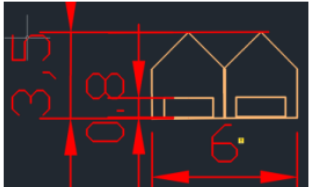
№ оо	ВИД	НАИМЕНОВАНИЕ	КОЛ-ВО /ЕД	КП ОТ КОМПАНИИ ПРОИЗВОДИТЕЛЯ	ГАБАРИТЫ	МАТЕРИАЛЫ / ЦВЕТ	ЦЕНА ШТ
17.		ПАВИЛЬОН ПОД ТОРГОВЛЮ С КРЫШЕЙ	1 ШТ ДВОЙНАЯ			ДЛИНА 6 МЕТРОВ, ВЫСОТА В КОНЬКЕ 3,5 М, ШИРИНА 3 М С 2 ДЕРЕВЯННЫМИ ПРИЛАВКАМИ И 2 СИДЕНЬЯМИ МЕТАЛЛ – СТАЛЬ ОЦИНКОВАННАЯ, ТЕРМИЧЕСКАЯ ОКРАСКА ПОЛИЭФИРНОЙ ПОРОШКОВОЙ КРАСКОЙ БРУСКИ НАТУРАЛЬНАЯ ДРЕВЕСИНА СОСНА СОРТ ВЛАЖНОСТЬ ДО 12%, ПРОПИТКИ ВЛАГОЗАЩИТНЫЕ ОТ ГНЕЕНИЯ, БИОЗАЩИТА, АНТИПЕРЕНЫ ТОНИРОВОЧНОЕ МАСЛО – 2 СЛОЯ, ЛАК МАТОВЫЙ – 2 СЛОЯ ЦВЕТ СВЕТЛЫЙ ДУБ КРЕПЛЕНИЕ К КАРКАСУ СКРЫТОЕ ШУРУПЫ КРОВЛЯ ИЗ ПРОЗРАЧНОГО ПРОЧНОГО ОРКСЕКЛА	
18.		СКАМЬЯ ЛОНДОН	6 ШТ		1900X600X735	СКАМЬЯ ЛОНДОН СО СПИНКОЙ УДЛИНЕННАЯ ВЕС 110 КГ МЕТАЛЛ – СТАЛЬ ОЦИНКОВАННАЯ, ТЕРМИЧЕСКАЯ ОКРАСКА ПОЛИЭФИРНОЙ ПОРОШКОВОЙ КРАСКОЙ БРУСКИ СИДЕНЬЯ И СПИНКИ 1900X150X50 ММ ТИП ПОВЕРХНОСТИ ШАГРЕНЬ НАТУРАЛЬНАЯ ДРЕВЕСИНА СОСНА СОРТ а ВЛАЖНОСТЬ ДО 12%, ПРОПИТКИ ВЛАГОЗАЩИТНЫЕ ОТ ГНЕЕНИЯ, БИОЗАЩИТА, АНТИПЕРЕНЫ ТОНИРОВОЧНОЕ МАСЛО – 2 СЛОЯ, ЛАК МАТОВЫЙ – 2 СЛОЯ KAISLA VALTTI: ЦВЕТ СВЕТЛЫЙ ДУБ КРЕПЛЕНИЕ К КАРКАСУ СКРЫТОЕ ШУРУПЫ	

№ оо	ВИД	НАИМЕНОВАНИЕ	КОЛ-ВО /ЕД	КП ОТ КОМПАНИИ ПРОИЗВОДИТЕЛЯ	ГАБАРИТЫ	МАТЕРИАЛЫ / ЦВЕТ	ЦЕНА ШТ
19.		МЕТАЛИЧЕСКОЕ КАШПО	2 шт		2000Х900Х900	МЕТАЛИЧЕСКОЕ КАШПО ОЦИНКОВАННЫЙ! КАРКАС МЕТАЛИЧЕСКОЙ ПОЛОСЫ ОБШИТЫЙ РОВНЫМ ЛИСТОМ МЕТАЛЛА ТОЛЩИНА 3 ММ УСТАНАВЛИВАЕТСЯ ЗА СКАМЬЯМИ В ЗОНЕ СЦЕНЫ	
20.		СКАМЬЯ ГЛОРИЯ СО СПИНКОЙ ИЗ ДЕРЕВА И МЕТАЛЛА	2 ШТ		1800*755*850 ММ	ЦВЕТ РАЛ 7016 МЕТАЛЛ ОЦИНКОВАННЫЙ! КАРКАС МЕТАЛИЧЕСКОЙ ПОЛОСЫ 60Х8 ММ РАСЩЕЛЬНИК – ИЗ МЕТАЛЛА ТОЛЩИНОЙ НЕ МЕНЕЕ 4 ММ МЕТАЛЛ – СТАЛЬ ГОРЯЧЕКАТАННАЯ. БРУСКИ СИДЕНЬЯ И СПИНКИ 1800Х40Х40 ММ 18 ШТ И ДОСКА 1800Х90Х25- 1 ШТ ТИП ПОВЕРХНОСТИ ШАГРЕНЬ НАТУРАЛЬНАЯ ДРЕВЕСИНА СОСНА СОРТ а ВЛАЖНОСТЬ ДО 12%, ПРОПИТКИ ВЛАГОЗАЩИТНЫЕ ОТ ГНЕЕНИЯ, БИОЗАЩИТА, АНТИПЕРЕНЫ ТОНИРОВОЧНОЕ МАСЛО – 2 СЛОЯ, ЛАК МАТОВЫЙ – 2 СЛОЯ KAISLA VALTTI: ЦВЕТ СВЕТЛЫЙ ДУБ КРЕПЛЕНИЕ К КАРКАСУ СКРЫТОЕ ШУРУПЫ	
21.		КРЕСЛО ГЛОРИЯ СО СПИНКОЙ ИЗ ДЕРЕВА И МЕТАЛЛА	2 ШТ		700*850*755 ММ	ЦВЕТ РАЛ 7016 МЕТАЛЛ ОЦИНКОВАННЫЙ! КАРКАС МЕТАЛИЧЕСКОЙ ПОЛОСЫ 60Х8 ММ РАСЩЕЛЬНИК – ИЗ МЕТАЛЛА ТОЛЩИНОЙ НЕ МЕНЕЕ 4 ММ МЕТАЛЛ – СТАЛЬ ГОРЯЧЕКАТАННАЯ. БРУСКИ СИДЕНЬЯ И СПИНКИ 700Х40Х40 ММ 18 ШТ И ДОСКА 700Х90Х25- 1 ШТ	

№ оо	ВИД	НАИМЕНОВАНИЕ	КОЛ-ВО /ЕД	КП ОТ КОМПАНИИ ПРОИЗВОДИТЕЛЯ	ГАБАРИТЫ	МАТЕРИАЛЫ / ЦВЕТ	ЦЕНА ШТ
						ТИП ПОВЕРХНОСТИ ШАГРЕНЬ НАТУРАЛЬНАЯ ДРЕВЕСИНА СОСНА СОРТ а ВЛАЖНОСТЬ ДО 12%, ПРОПИТКИ ВЛАГОЗАЩИТНЫЕ ОТ ГНЕЕНИЯ, БИОЗАЩИТА, АНТИПЕРЕНЫ ТОНИРОВОЧНОЕ МАСЛО – 2 СЛОЯ, ЛАК МАТОВЫЙ – 2 СЛОЯ KAISLA VALTTI: ЦВЕТ СВЕТЛЫЙ ДУБ	
22.		ГОРОДСКИЕ КАЧЕЛИ БРИЗ СО СПИНКОЙ	2 ШТ		2200*2500 ДЛИННА СКАМЬИ 1600	МЕТАЛЛ ОЦИНКОВАННЫЙ! ТЕРМИЧЕСКАЯ ОКРАСКА ПОЛИЭФИРНОЙ ПОРОШКОВОЙ КРАСКОЙ ДРЕВЕСИНА СОСНА С ПРОПИТКОЙ ВЛАГОЗАЩИТЫ И ОТ ГНИЕНИЯ БИОЗАЩИТА АНТИПИРЕНЫ ЦВЕТ РАЛ 7016 ТОНИРОВОЧНОЕ МАСЛО – 2 СЛОЯ, ЛАК МАТОВЫЙ – 2 СЛОЯ KAISLA VALTTI: ЦВЕТ СВЕТЛЫЙ ДУБ	
23.		УРНА ЭСТЕЛЬ КРУГЛАЯ	6 ШТ	М	400Х700	Урна Эстель Круглая на полосе Диаметр: 400 мм. Высота: 700 мм. Вес: 15 кг.Емкость: 45 литров Грузовой объем: 0,1 м3 Грузовая площадь: 0,1 м2 Количество изделий, размещаемое на евро-паллете ДхШхВ (1200х800х144мм): 6 шт. Металл: оцинкованный, термическая окраска полиэфирной порошковой краской.Цвет RAL : 7034 Древесина: Сосна , сорт А, влажность до 12%, пропитки: влагозащитные и от гниения, биозащитные, антипирены. Тонировочное масло- 2 слоя. Лак матовый – 2 слоя. Цвет тонировки: "Светлый Дуб" Тип поставки: в собранном виде Тип монтажа: Анкерный	

№ оо	ВИД	НАИМЕНОВАНИЕ	КОЛ-ВО /ЕД	КП ОТ КОМПАНИИ ПРОИЗВОДИТЕЛЯ	ГАБАРИТЫ	МАТЕРИАЛЫ / ЦВЕТ	ЦЕНА ШТ
24.		СТЕНД ИНФОРМАЦИОННЫЙ	1 ШТ	760*300*1500	МЕТАЛЛ ОЦИНКОВАННЫЙ, ТЕРМИЧЕСКАЯ ОКРАСКА ПОЛИЭФИРНОЙ ПОРОШКОВОЙ КРАСКОЙ РАЛ ПО ВЫБОРУ А В ЦВЕТ ВСЕГО ОБОРУДОВАНИЯ) ПОВЕРХНОСТЬ ШАГРЕНЬ		
25.		ВЕЛОПАРКОВКА БАЙК	1 ШТ	МАФ ПРОДЖЕКТ	780X320X800	Велопарковка Байк Параметры изделия: Количество мест: 3 Длина: 780 мм. Ширина: 320 мм. Высота: 800 мм. Вес: 58 кг. Грузовой объем: 0,2 м3 Грузовая площадь: 0,3 м2 Количество изделий, размещаемое на евро-паллете ДхШхВ (1200х800х144мм): 2 шт. Описание материалов и типа монтажа: Металл: оцинкованный, термическая окраска полиэфирной порошковой краской. Цвет RAL: 7016 Тип поверхности: "Шагрень" Тип поставки: в собранном виде Тип монтажа: Анкерное	12 200
ОСВЕЩЕНИЕ И ЭЛЕКТРОРАБОТЫ							

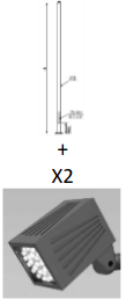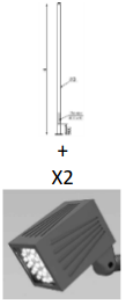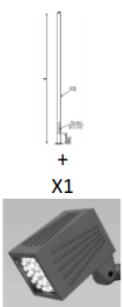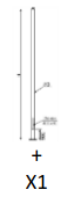№ оо	ВИД	НАИМЕНОВАНИЕ	КОЛ-ВО /ЕД	КП ОТ КОМПАНИИ ПРОИЗВОДИТЕЛЯ	ГАБАРИТЫ	МАТЕРИАЛЫ / ЦВЕТ	ЦЕНА ШТ
26.		Тип 1. Мультиконсольная система освещения высотой 4м (на 2 светильника) Мультиконсольная система освещения СВирь - (х2) КУБА МИНИ (IP65) высотой 4м с двумя прожекторами	1 ШТ		4 м	Мультиконсольная система освещения СВирь - (х2) КУБА МИНИ (IP65) высотой 4м, мощностью 40Вт (3х20Вт) ЛЕД 2700К 4708лм. Состоит из: стальной опоры (г.ц. + порошковая окраска) высотой 4м (d108мм) + 2-х светильников Куба Мини мощностью 20Вт ЛЕД 2700К 2354лм. Оптика – асимметричная. Материал: алюминиевый сплав + порошковая окраска. Система поставляется с монтажной платой. Цвет: базовая палитра САРОС. Вес: 51,6кг. Цвет под цвет оборудования металла рал 7016	
27.		Анкерная закладная деталь	9 ШТ		1,5 М	Анкерная закладная деталь фундамента, высотой 1,5м. Вес: 16кг.	
28.		Тип 1. Мультиконсольная система освещения высотой 4м (на 2 светильника) Мультиконсольная система освещения СВирь - (х2) КУБА МИНИ (IP65) высотой 4м с двумя прожекторами	3 шт		4 м	Мультиконсольная система освещения СВирь - (х2) КУБА МИНИ (IP65) высотой 4м, мощностью 40Вт (3х20Вт) ЛЕД 2700К 4708лм. Состоит из: стальной опоры (г.ц. + порошковая окраска) высотой 4м (d108мм) + 2-х светильников Куба Мини мощностью 20Вт ЛЕД 2700К 2354лм. Оптика – 34°. Материал: алюминиевый сплав + порошковая окраска. Система поставляется с монтажной платой. Цвет: базовая палитра САРОС. Вес: 51,6кг. Код: SV40 + 2х CUBA MINI 20 M 27K цвет + МР	
29.		Тип 3. Мультиконсольная система освещения высотой 4м (на 1 светильник) Мультиконсольная система освещения СВирь - (х1) КУБА МИНИ (IP65)	1 шт		4 м	Мультиконсольная система освещения СВирь - (х1) КУБА МИНИ (IP65) высотой 4м, мощностью 20Вт ЛЕД 2700К 2354лм. Состоит из: стальной опоры (г.ц. + порошковая окраска) высотой 4м (d108мм) + 1-го светильников Куба Мини мощностью 20Вт ЛЕД 2700К 2354лм. Оптика – асимметричная. Материал: алюминиевый сплав + порошковая окраска. Система поставляется с монтажной платой. Цвет: базовая палитра САРОС. Вес: 51,6кг. Код: SV40 + 1х CUBA MINI 20 AS 27K цвет + МР	
30.		Тип 4. Мультиконсольная система освещения высотой 4м (на 1 светильник) Мультиконсольная система освещения СВирь - (х1) КУБА МИНИ (IP65)	4 шт		4 м	Мультиконсольная система освещения СВирь - (х1) КУБА МИНИ (IP65) высотой 4м, мощностью 20Вт ЛЕД 2700К 2354лм. Состоит из: стальной опоры (г.ц. + порошковая окраска) высотой 4м (d108мм) + 1-го светильников Куба Мини мощностью 20Вт ЛЕД 2700К 2354лм. . Оптика – 34°. Материал: алюминиевый сплав + порошковая окраска. Система	

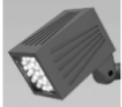№ оо	ВИД	НАИМЕНОВАНИЕ	КОЛ-ВО /ЕД	КП ОТ КОМПАНИИ ПРОИЗВОДИТЕЛЯ	ГАБАРИТЫ	МАТЕРИАЛЫ / ЦВЕТ	ЦЕНА ШТ
						поставляется с монтажной платой. Цвет: базовая палитра CAPOC. Вес: 51,6кг. Код: SV40 + 1x CUBA MINI 20 M 27K цвет + MP	
31.		ГИБКИЙ НЕОН МУНЛАЙТ	40 ПОГ М		40 ПОГ М (ПО 5 ПОГ М)	ГИБКИЙ НЕОН МУНЛАЙТ 120 АЙПИ 67 В СИЛИКОНОВОЙ ОБОЛОЧКЕ БОКОВОЙ ИЗГИБ 24 ВТ ЛЕД 10В/3000 К ДЛИНОЙ 5 М ТЕПЛОГО СВЕЧЕНИЯ	
32.		ПРОФИЛЬ	36 ПОГ М		36 ПОГ М	ГИБКИЙ ПРОФИЛЬ ИЗ АНИДИРОВАННОГО АЛЮМИНИЯ ГИБКОГО НЕОНА МУНЛАЙТ ПОСТАВЛЯЕТСЯ КРАТНО 1 М	
33.		БЛОК ПИТАНИЯ	2 ШТ			ИСТОЧНИК НАПРЯЖЕНИЯ – БЛОК ПИТАНИЯ С ГАЛЬВАНИЧЕСКОЙ РАЗВЯЗКОЙ В ГЕРМЕТИЧ АЛЮМИН КОРПУСЕ 67 , 250 ВТ 24В 10,4 а	
34.	+ ЭЛЕКТРИКА	КАБЕЛЬ	180 М П				

ВЕДОМОСТЬ ДЕМОНТАЖА И ЗЕМЛЯНЫХ РАБОТ

ВИД РАБОТ	КОЛ-ВО
СНЯТИЕ ГРУНТА 30 СМ ПОД ДОРОЖКИ ИЗ ОТСЕВА	236 М2 X 0,3 – 70,8 М3
ДЕМОНТАЖ СТАРОГО АСФАЛЬТОВОГО ПОКРЫТИЯ	162 М2
ВЫВОЗ ГРУНТА ЧАСТИЧНЫЙ С ПЕРЕМЕЩЕНИЕМ	162 М2 X 0,15 – ПЕРЕМЕЩЕНИЕ,
СНЯТИЕ ГРУНТА 30 СМ ПОД АСФАЛЬТ ДЛЯ ПАРКОВКИ	76 М 2 X 0,3 – 22,8 М3
+ ВЫВОЗ КРУПНОГО МУСОРА С УТИЛИЗАЦИЕЙ НА ВЫШЕПЕРЕЧИСЛЕННЫЕ ПОЗИЦИИ	

Все бордюры занижены для беспрепятственного доступа мгн



дорожки из отсева



асфальтовое покрытие



черный пластиковый тротуарный бордюр «NEW FIX PRO» SP Б-300.06.09-
ПП пластиковый черный L3000 с универсальным анкерным креплением



террасная доска палубная лиственница



газон



бордюр бетонный садовый двух видов

Перв. примен.

Справ. №

Подп. и дата

Инв. № дубл.




Взаминв.

Подп. и дата

Инв. № подл.


Б-300.06.09-ПП

3000±3

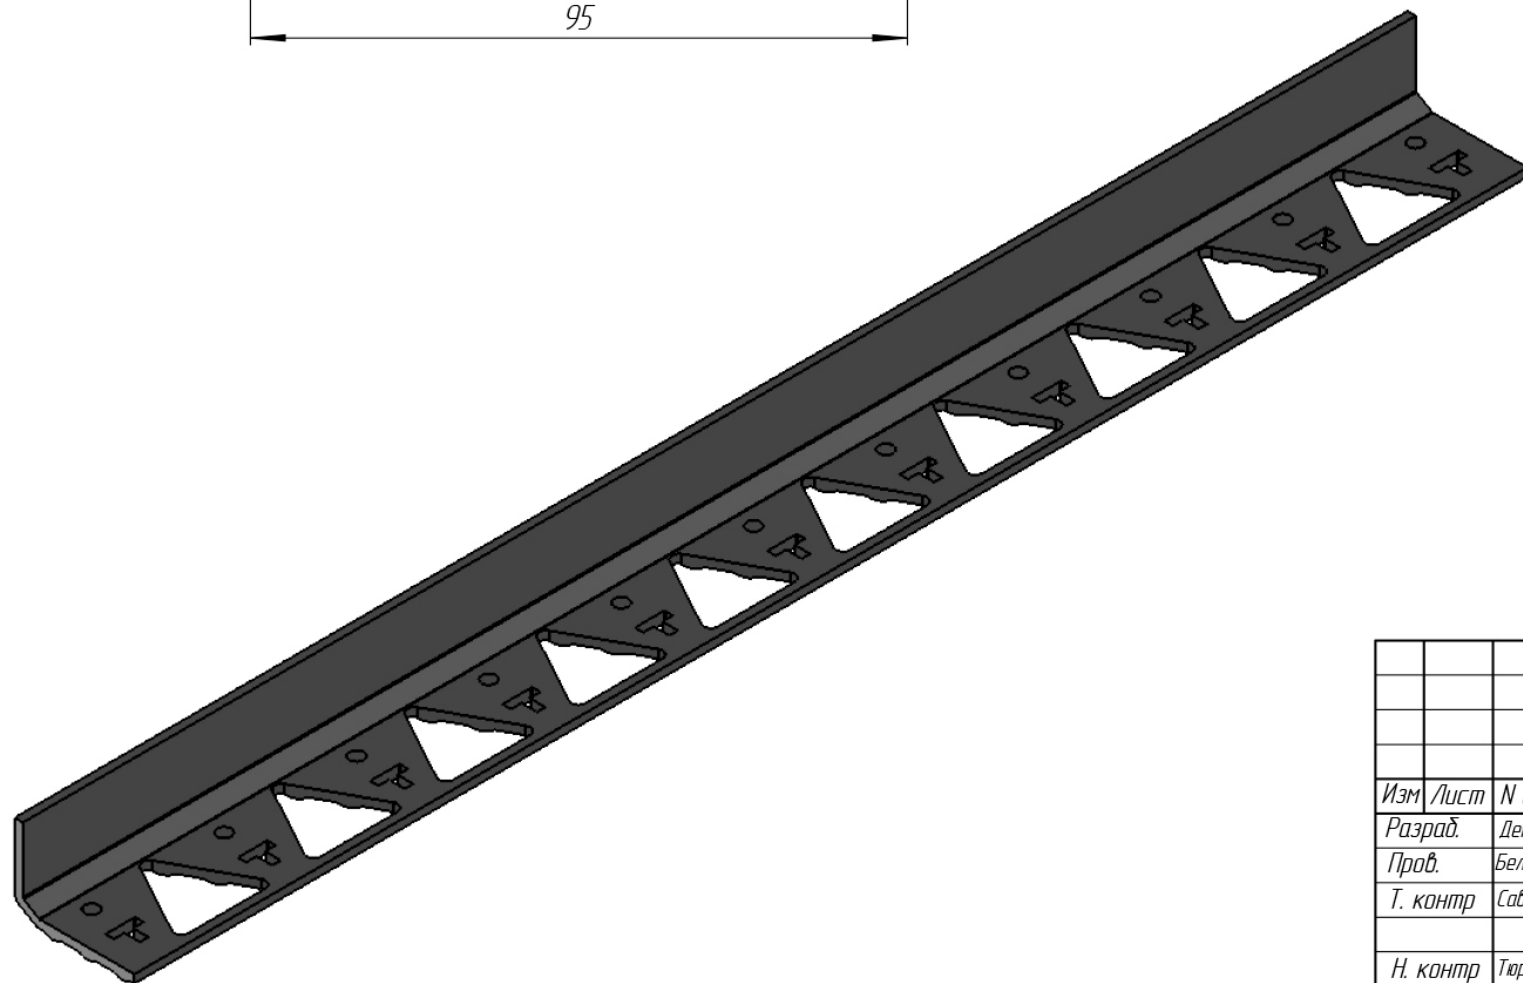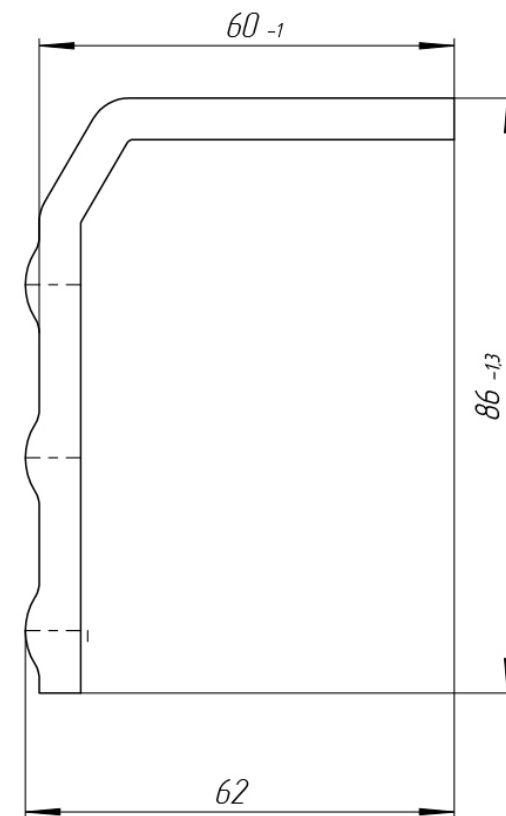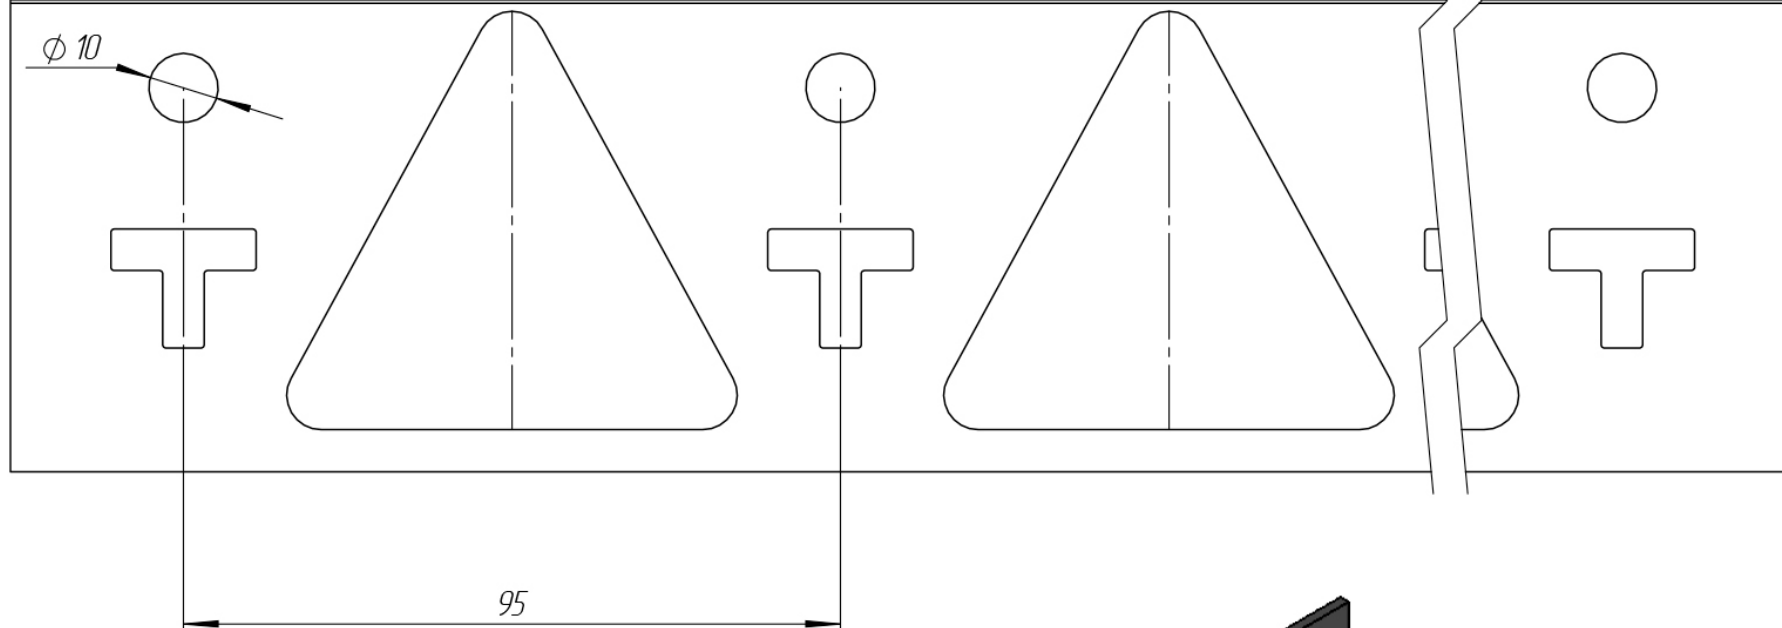

					Б-300.06.09-ПП			Арт. 821033
Изм.	Лист	И документа	Подп.	Дата	Бордюр PRO	Лит.	Масса	Масштаб
Разраб.	Денисова Н.А.			14.03.16			1,89	1:1
Пров.	Белецкий С.Л.							
Т. контр	Савчук О.И.					Лист	Листов 1	
Н. контр	Тюрина М.В.				Полиэтилен 10803-020			
Чтв	Камышников О.А.							

Бордюр пластиковый для садовых дорожек Бордюр Pro SP арт. 821033

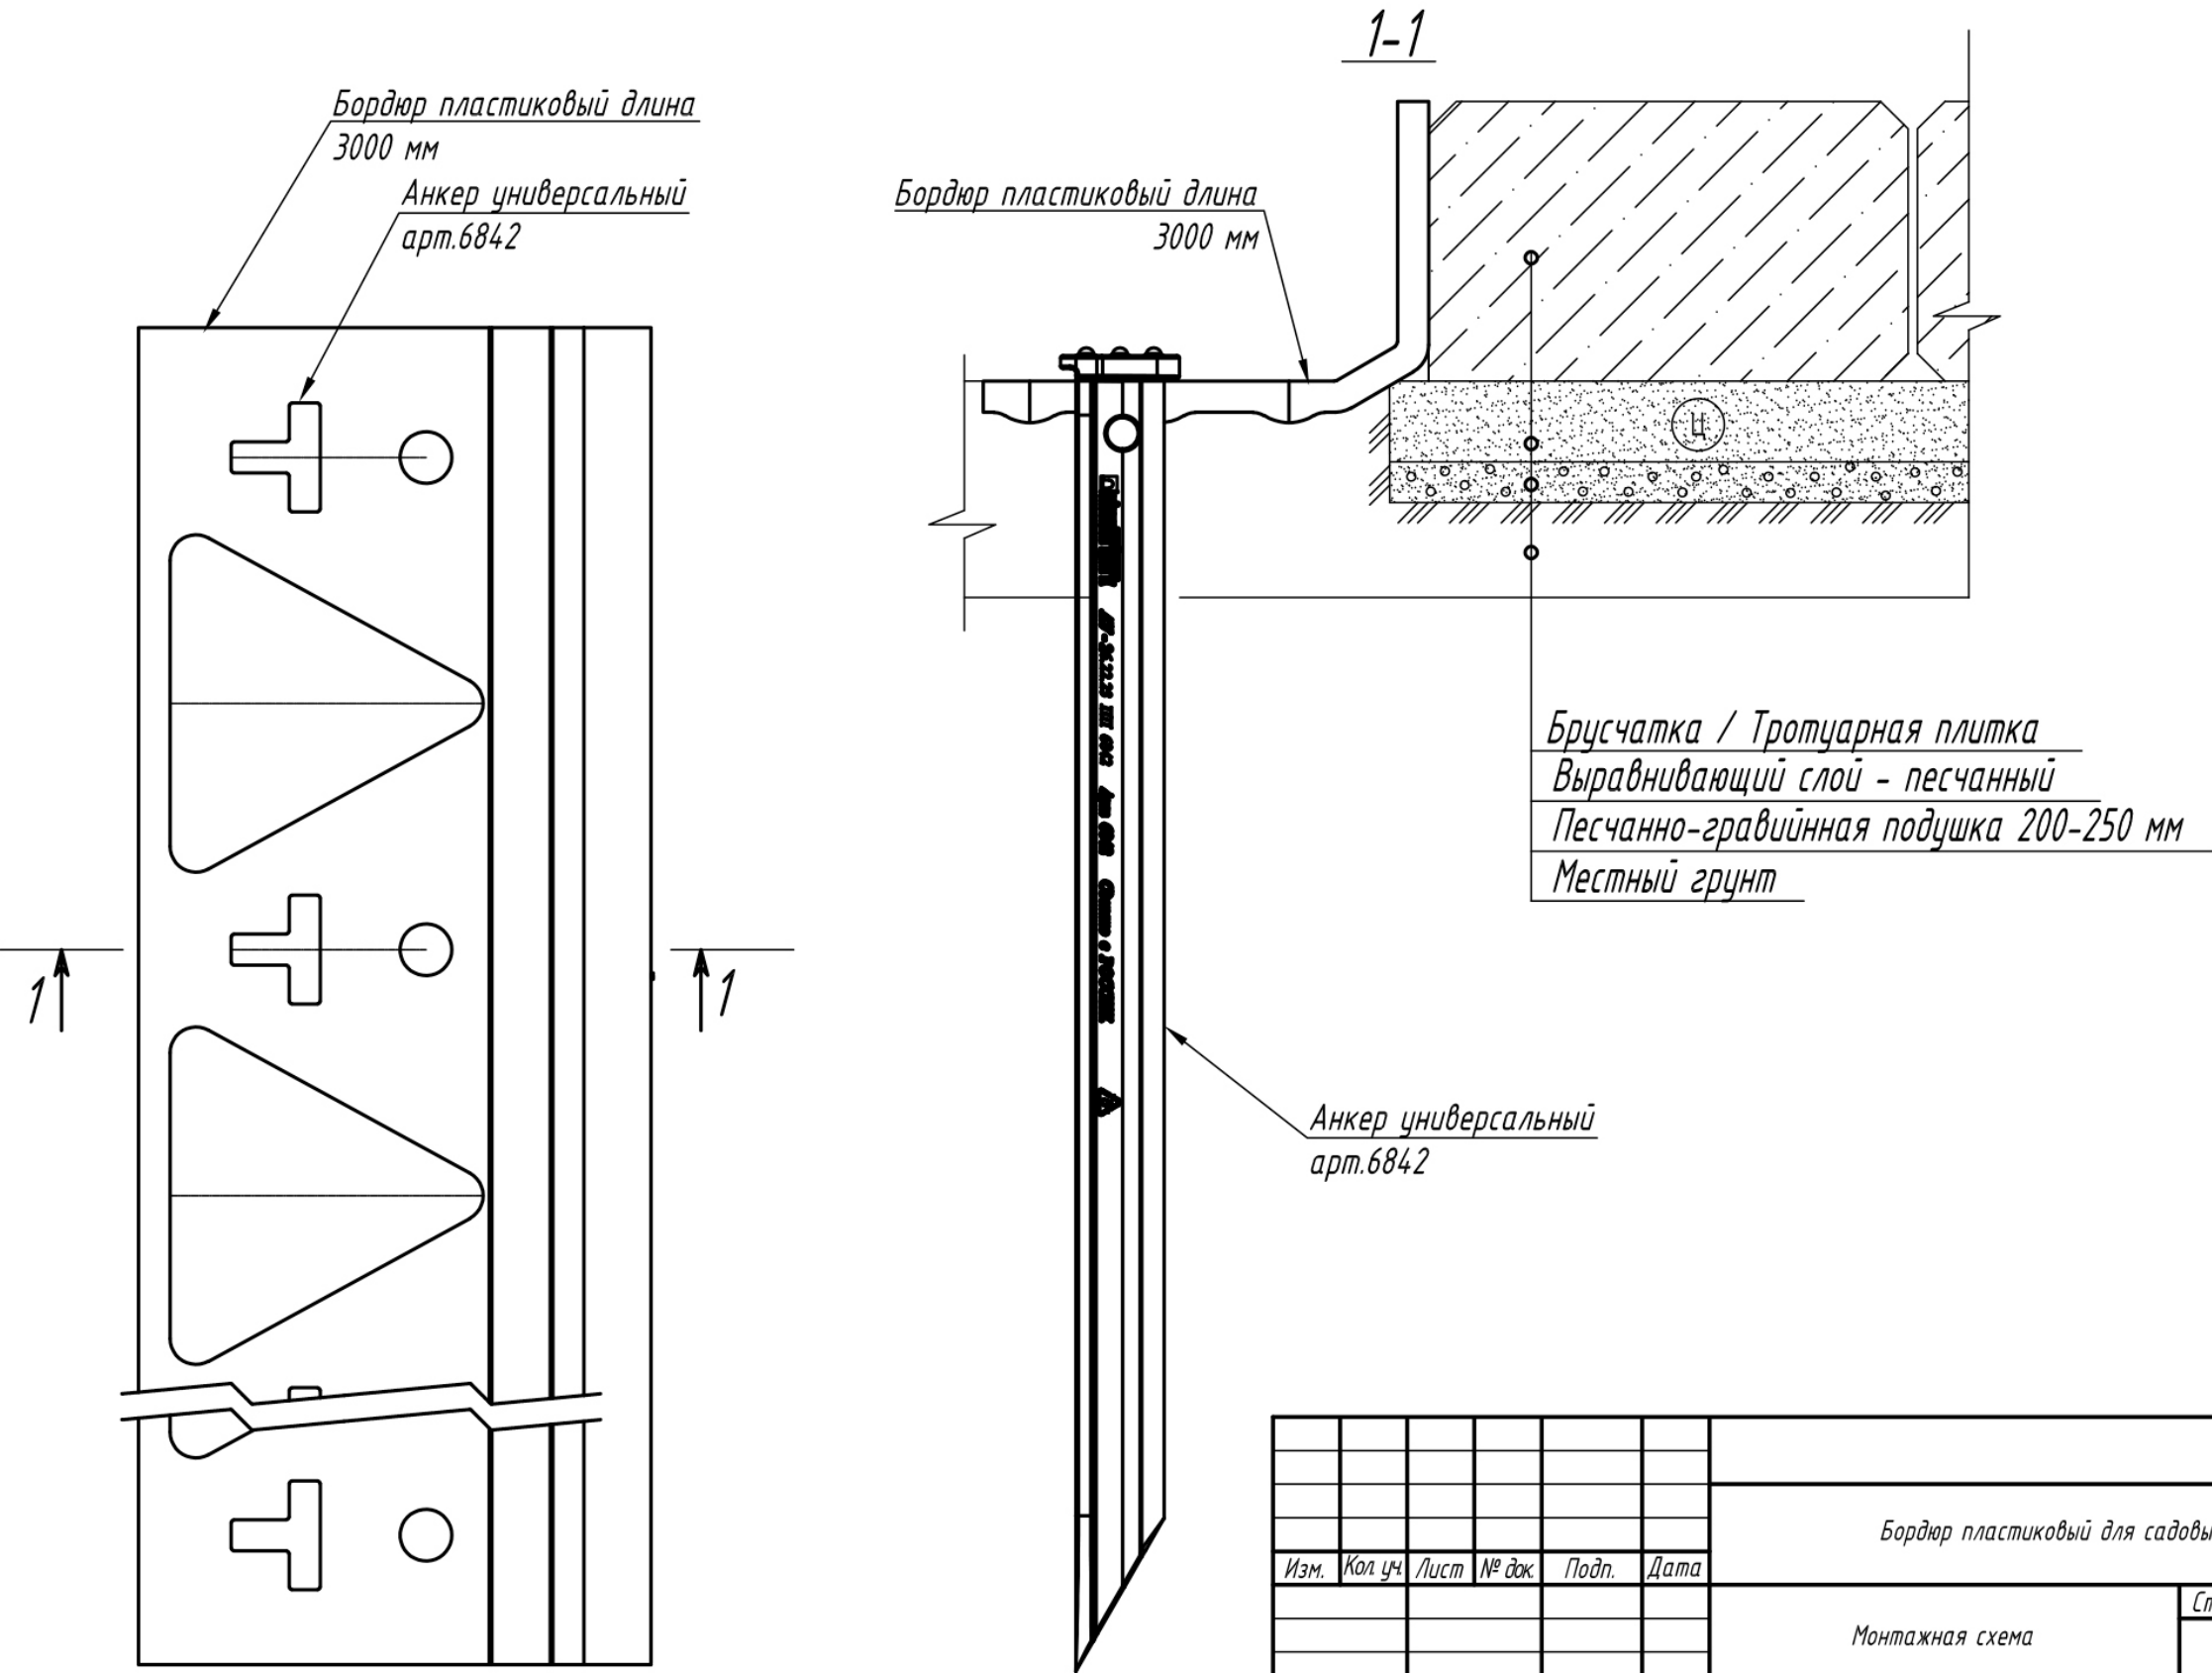

Согласовано

Взам. инв. №

Подп. и дата






Инв. № подл.


						Бордюр пластиковый для садовых дорожек		
Изм.	Кол.уч.	Лист	№ док.	Подп.	Дата	Монтажная схема	Стадия	Лист
								1
						Артикул 821033		




. Мультиконсольная система ос-
вещения высотой 4м на 2 све-
тильника 5 шт и на 1 светильник
4 шт
4 метровая

Подсветка сцены по периметру
36 пог м системой мунлайт айпи
67 в коробе (бесперывное све-
чение)

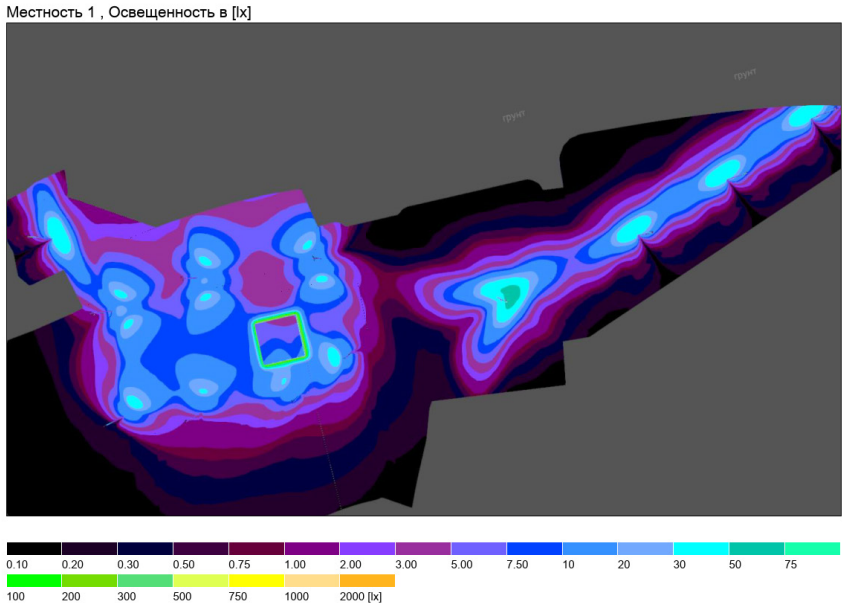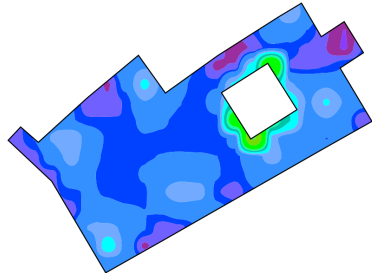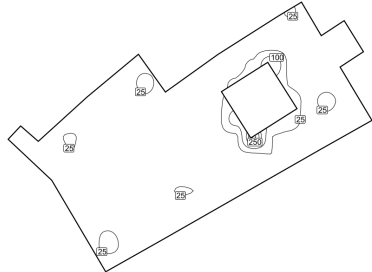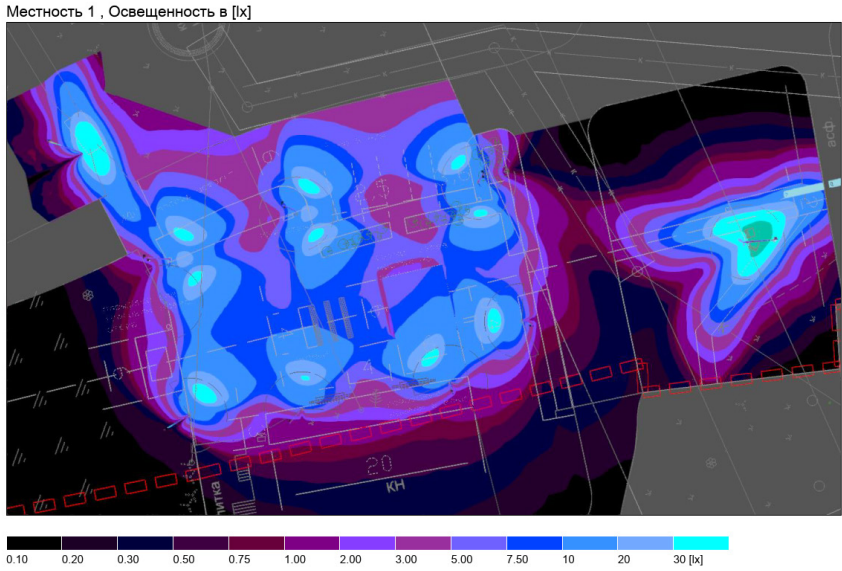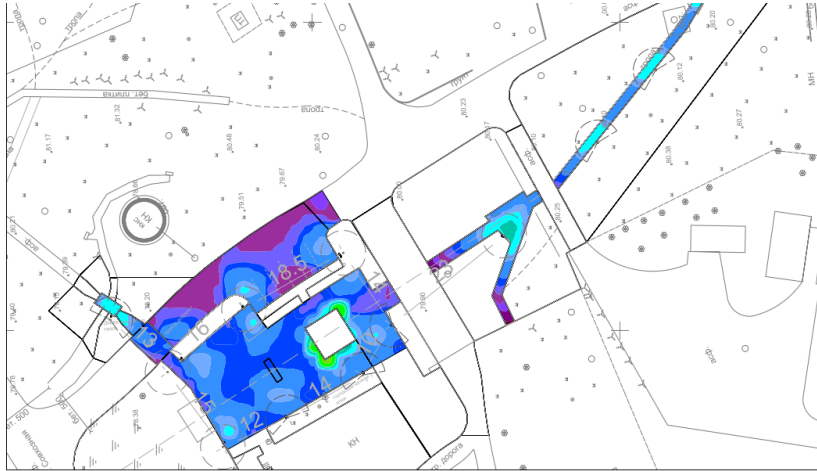


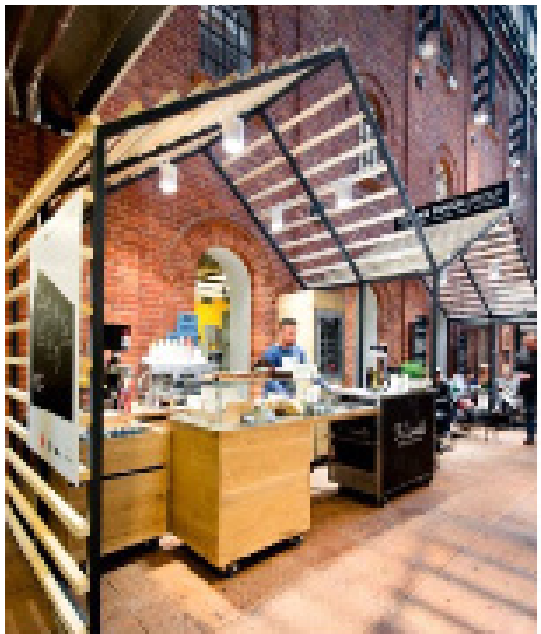


6 х4 х 3,5 М
с двумя прилавками из дерева
и двумя сиденьями
каркас из оцинкованной стали
термической окраски
с брусками обработанными из
дерева и оргстеклом минимум
1 см

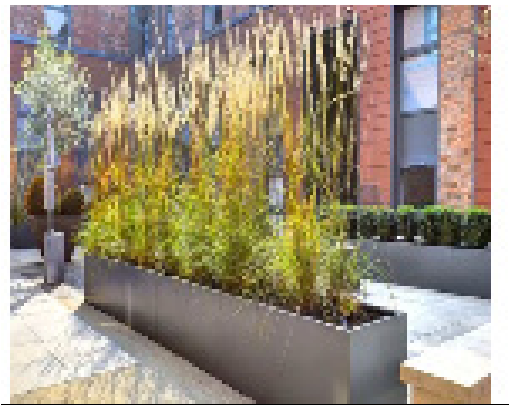

металлическое кашпо 2 шт по
2м 2х0,9х0,9 ставятся вплот-
ную к друг другу
скамья gloria - 2 шт
кресло gloria 2 шт

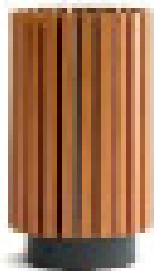

металлическое
качели с дере-
вянной скамье
бриз - 2 шт
урна круглая - 6
шт

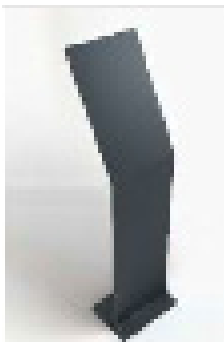


металлический
оцинкованный
стенд-1 шт
велопарковка
байк - 1 шт

скамья лондон 3
шт по 4 метра
или 6 ск по 2
метра и установ-
ливаются вплот-
ную к друг другу
перед сценой



мост 2х4 метра основание из
лиственницы (обработана и про-
питана)
Ограждение из сосны (обработа-
на и пропитана) высота брусков
1,2 метра
95х40 установка торцом длина
таких перил 4 метра с каждой
стороны

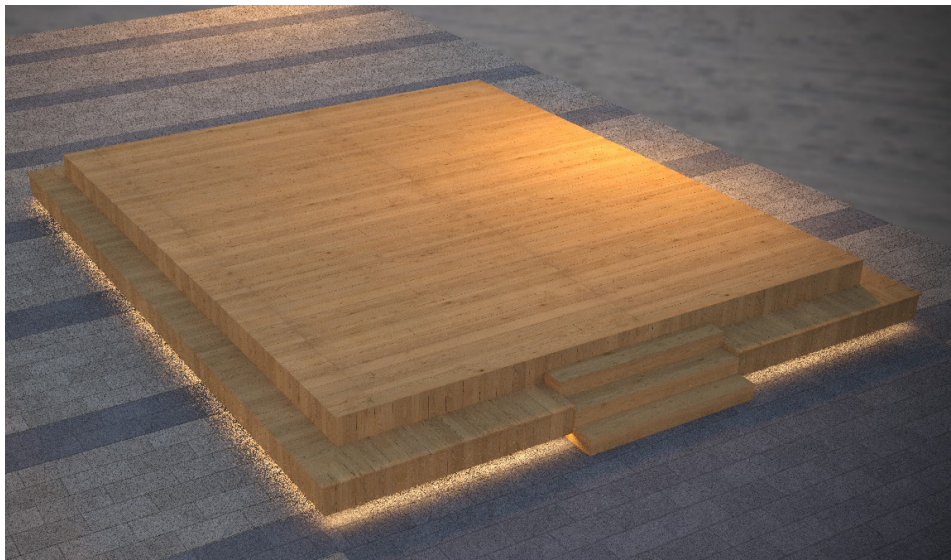

сцена подиум на сваях 6х6 ме-
тров
из лиственницы (обработана и
пропитана)
по периметру ступень-сиденье
0,4 м глубиной 0,4 м высота из
лиственницы
(обработана и пропитана)
со светодиодной лентой и мо-
дулем 36 пог м скрыта



Спирея серая Грефшейм 1 метр -70 шт




Кизильник 1 метр -80 шт



Ель обыкновенная - 6 шт по 2м



Ива шаровидная - 13 шт по 2-3м

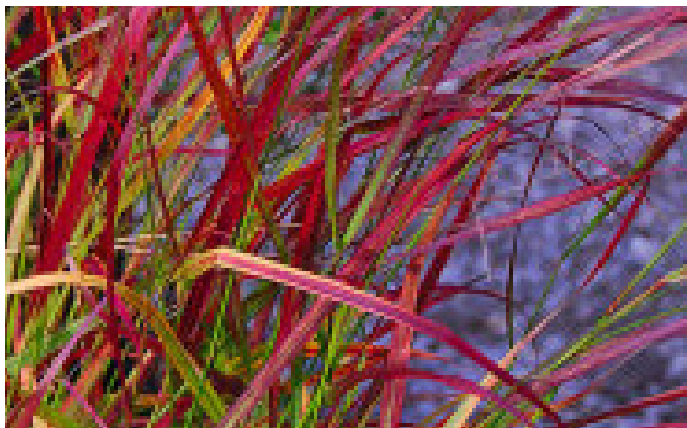

Щучка дернистая 68 шт



Проссо путевидное 69 шт

